


トラベルソリューション展


東4番ゲート

No.3

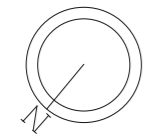

ブリッジ
下端高さ4.1m

連絡ブリッジ
下端高さ4.1m

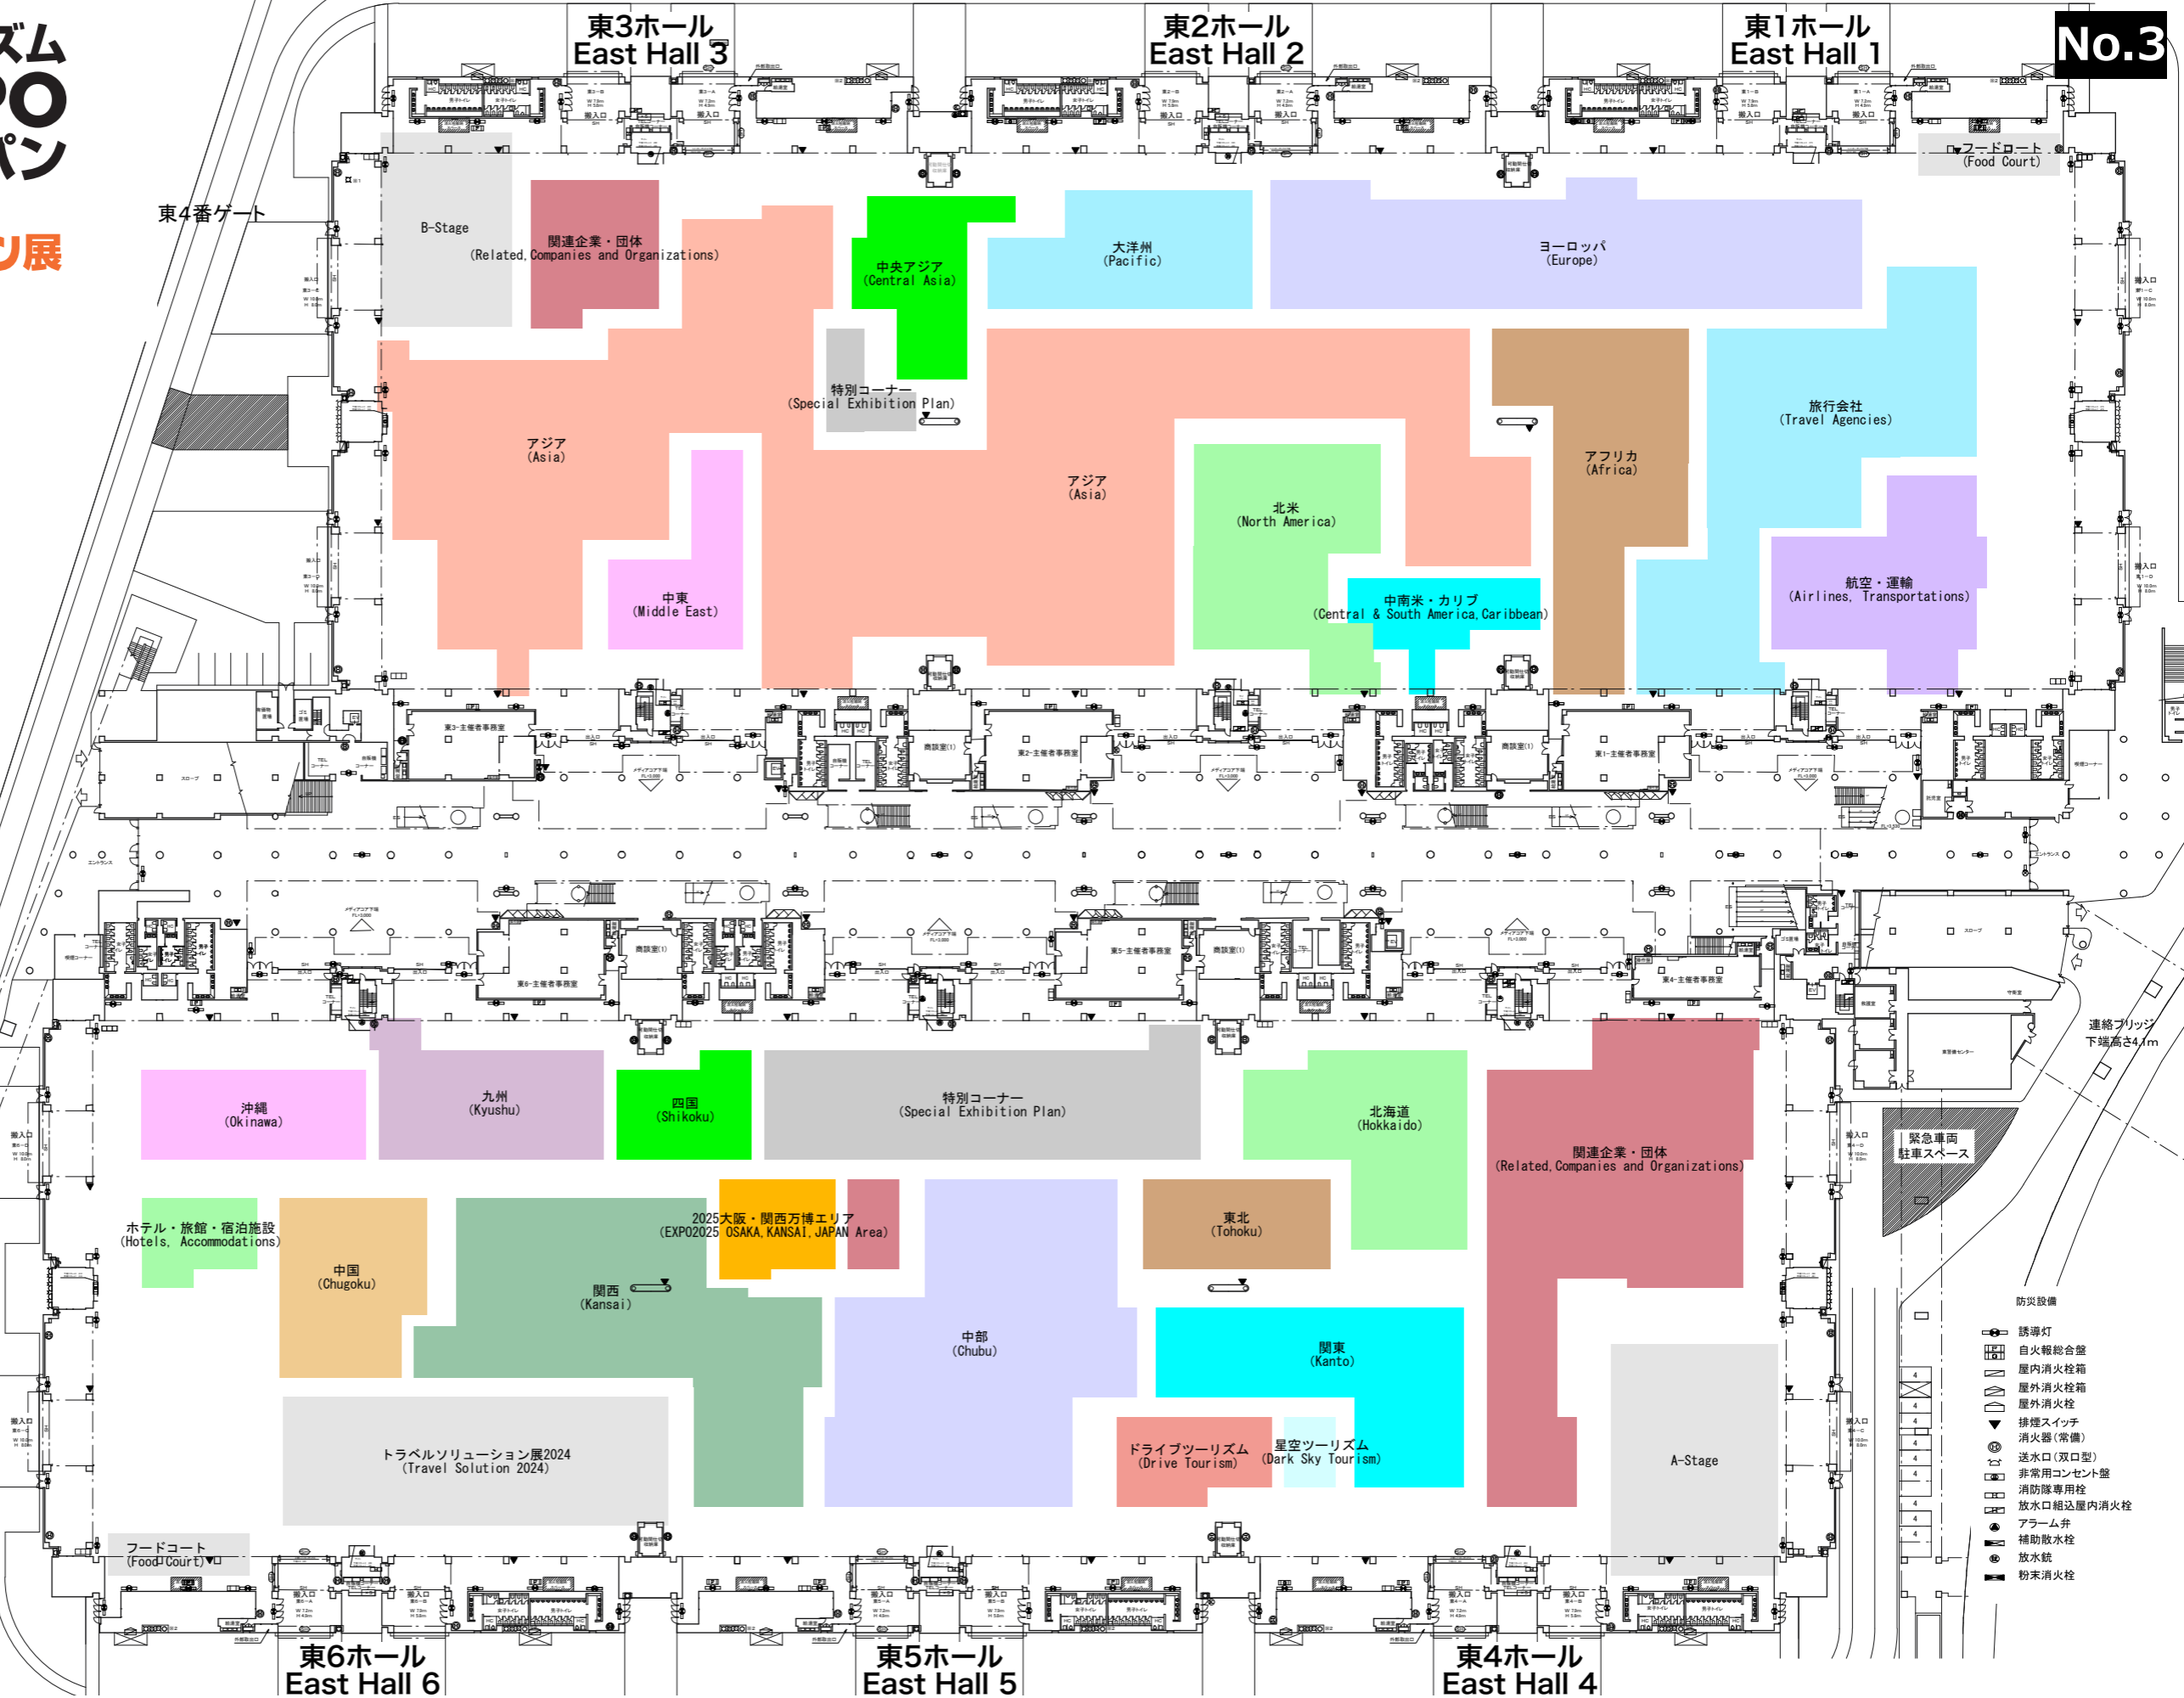

- 防災設備
- 誘導灯
 - 自火報総合盤
 - 屋内消火栓箱
 - 屋外消火栓箱
 - 屋外消火栓
 - 排煙スイッチ
 - 消火器(常備)
 - 送水口(双口型)
 - 非常用コンセント盤
 - 消防隊専用栓
 - 放水口組込屋内消火栓
 - アラーム弁
 - 補助放水栓
 - 放水銃
 - 粉末消火栓

ツーリズムEXPOジャパン推進室
Tourism EXPO Japan Promotion Office

事業名称 PROJECT TITLE
Tourism EXPO Japan 2024


製図名称 DRAWING TITLE
会場レイアウト図

製図 DRAWN

作成日付 DATE DRAWN
2024.06.21

縮尺 SCALE
1/1000

図面NO. SHEET NO.
03-01

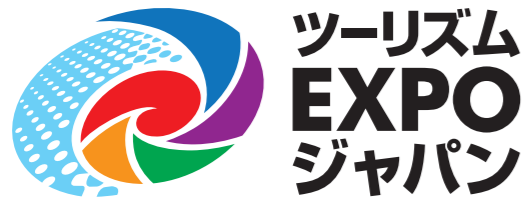

トラベルソリューション展

No.3




ツーリズムEXPOジャパン推進室
Tourism EXPO Japan Promotion Office


事業名称 PROJECT TITLE	Tourism EXPO Japan 2024
図面名称 DRAWING TITLE	会場レイアウト図

製図人 DRAWN	作成日付 DATE DRAWN
	2024.06.21

縮尺 SCALE	図面NO. SHEET NO.
1/1000	03-02

- 防災設備
- 誘導灯
 - 自火報総合盤
 - 屋内消火栓
 - 屋外消火栓
 - 排煙スイッチ
 - 消火器(常備)
 - 送水口(双口型)
 - 非常用コンセント盤
 - 消防隊専用栓
 - 放水口組込屋内消火栓
 - アラーム弁
 - 補助放水栓
 - 放水銃
 - 粉末消火栓

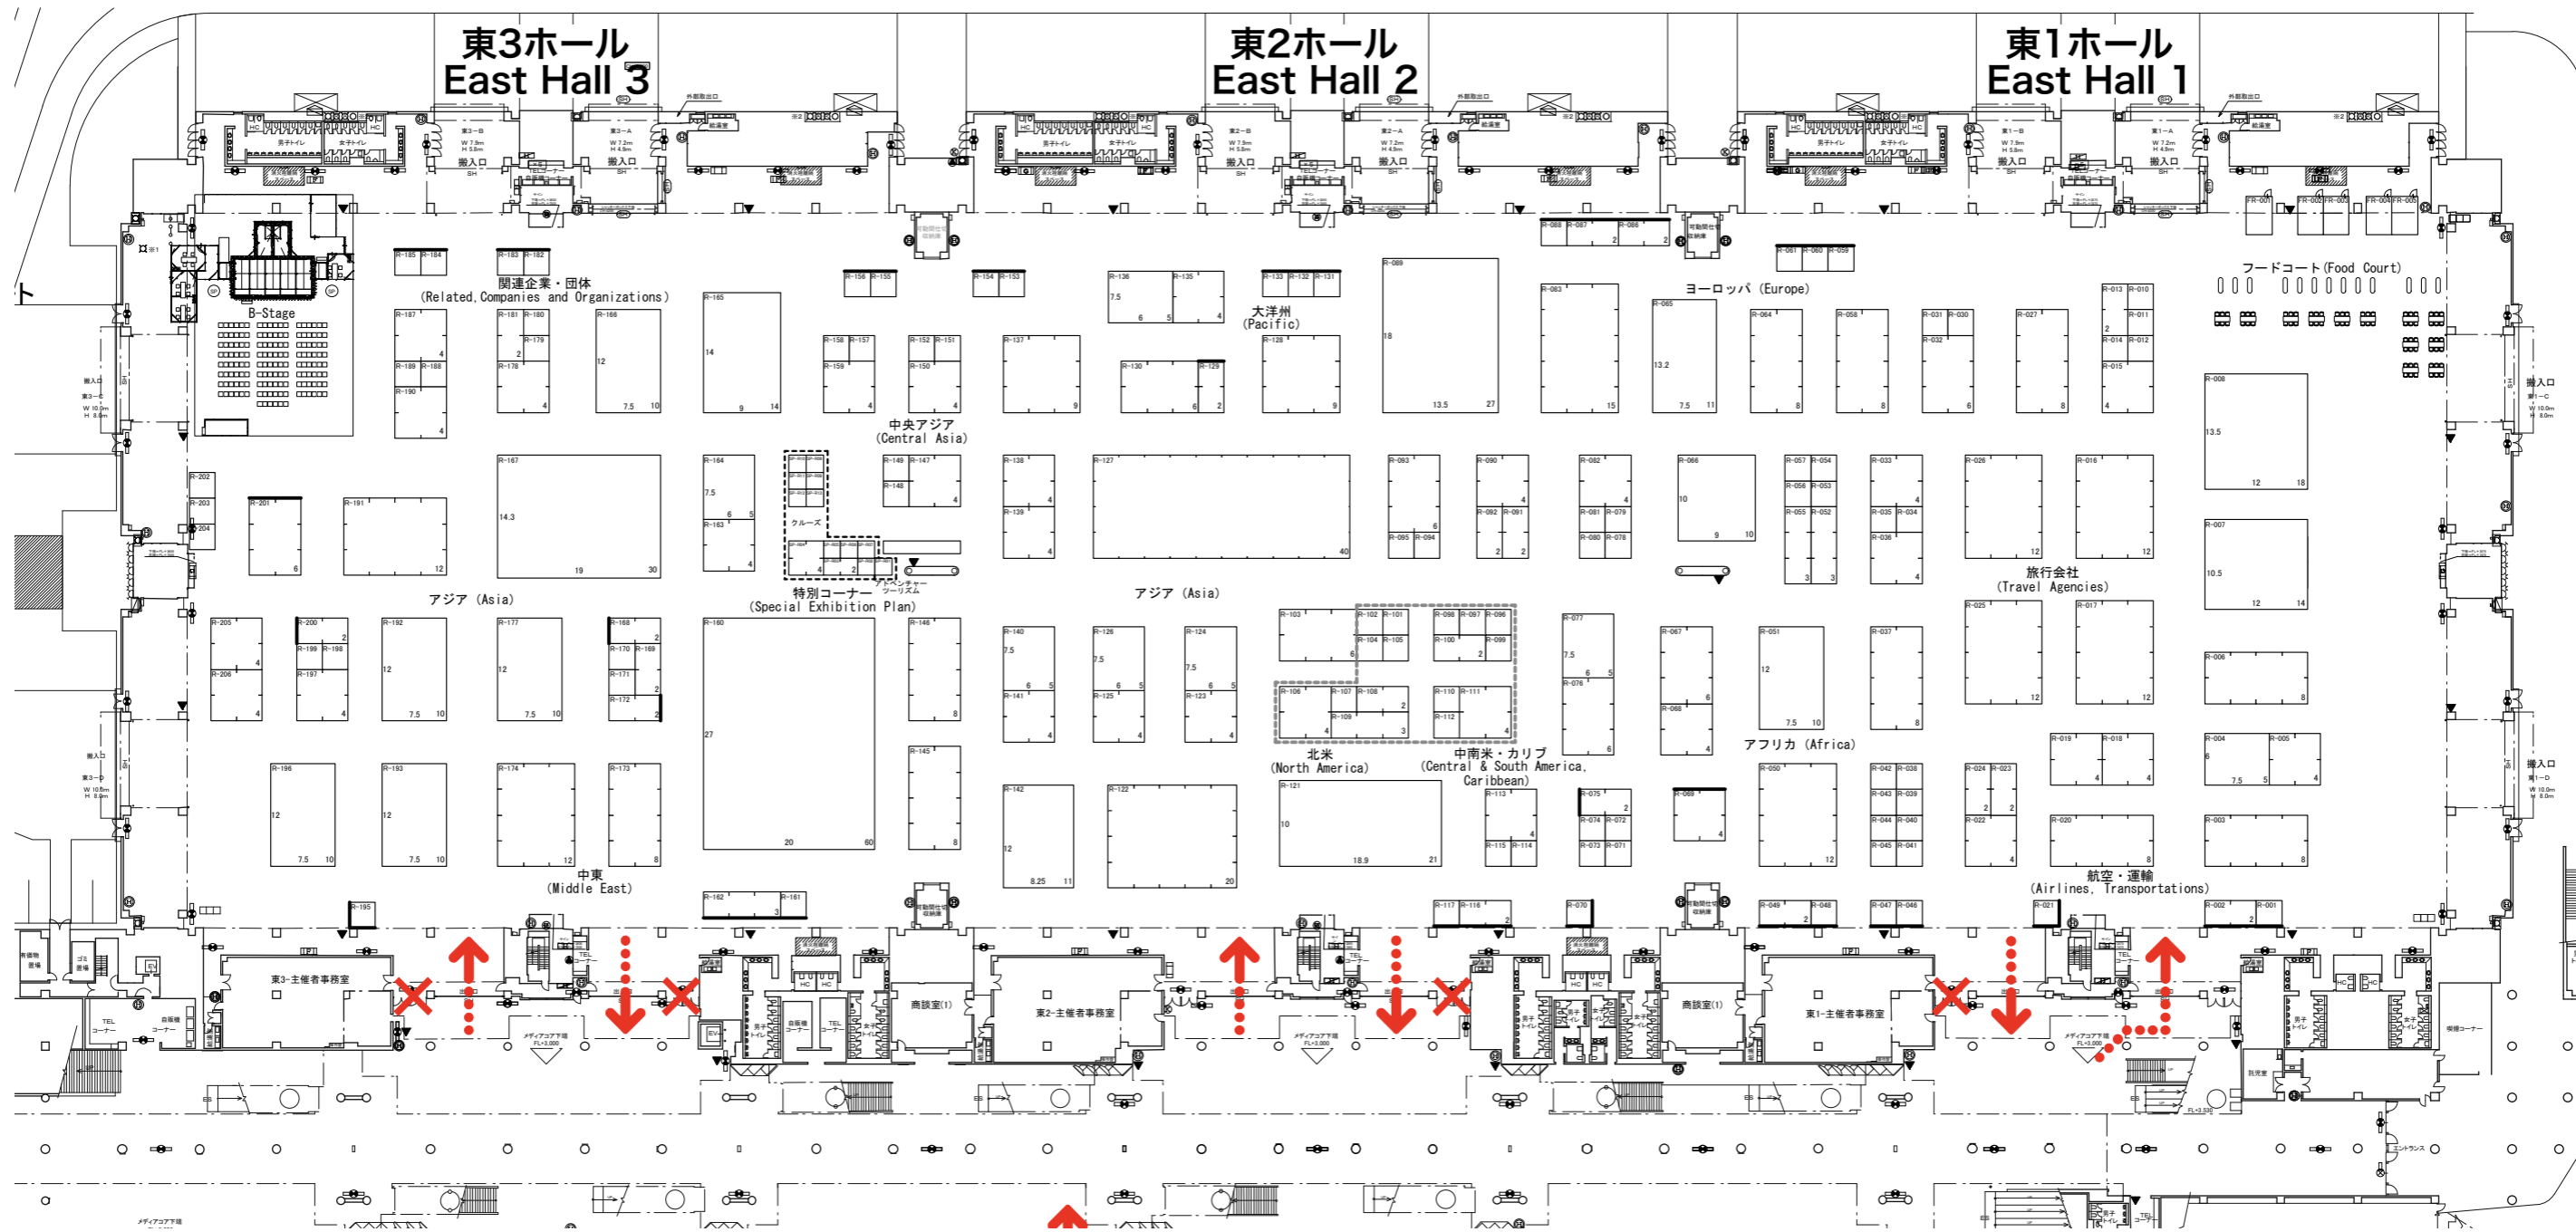


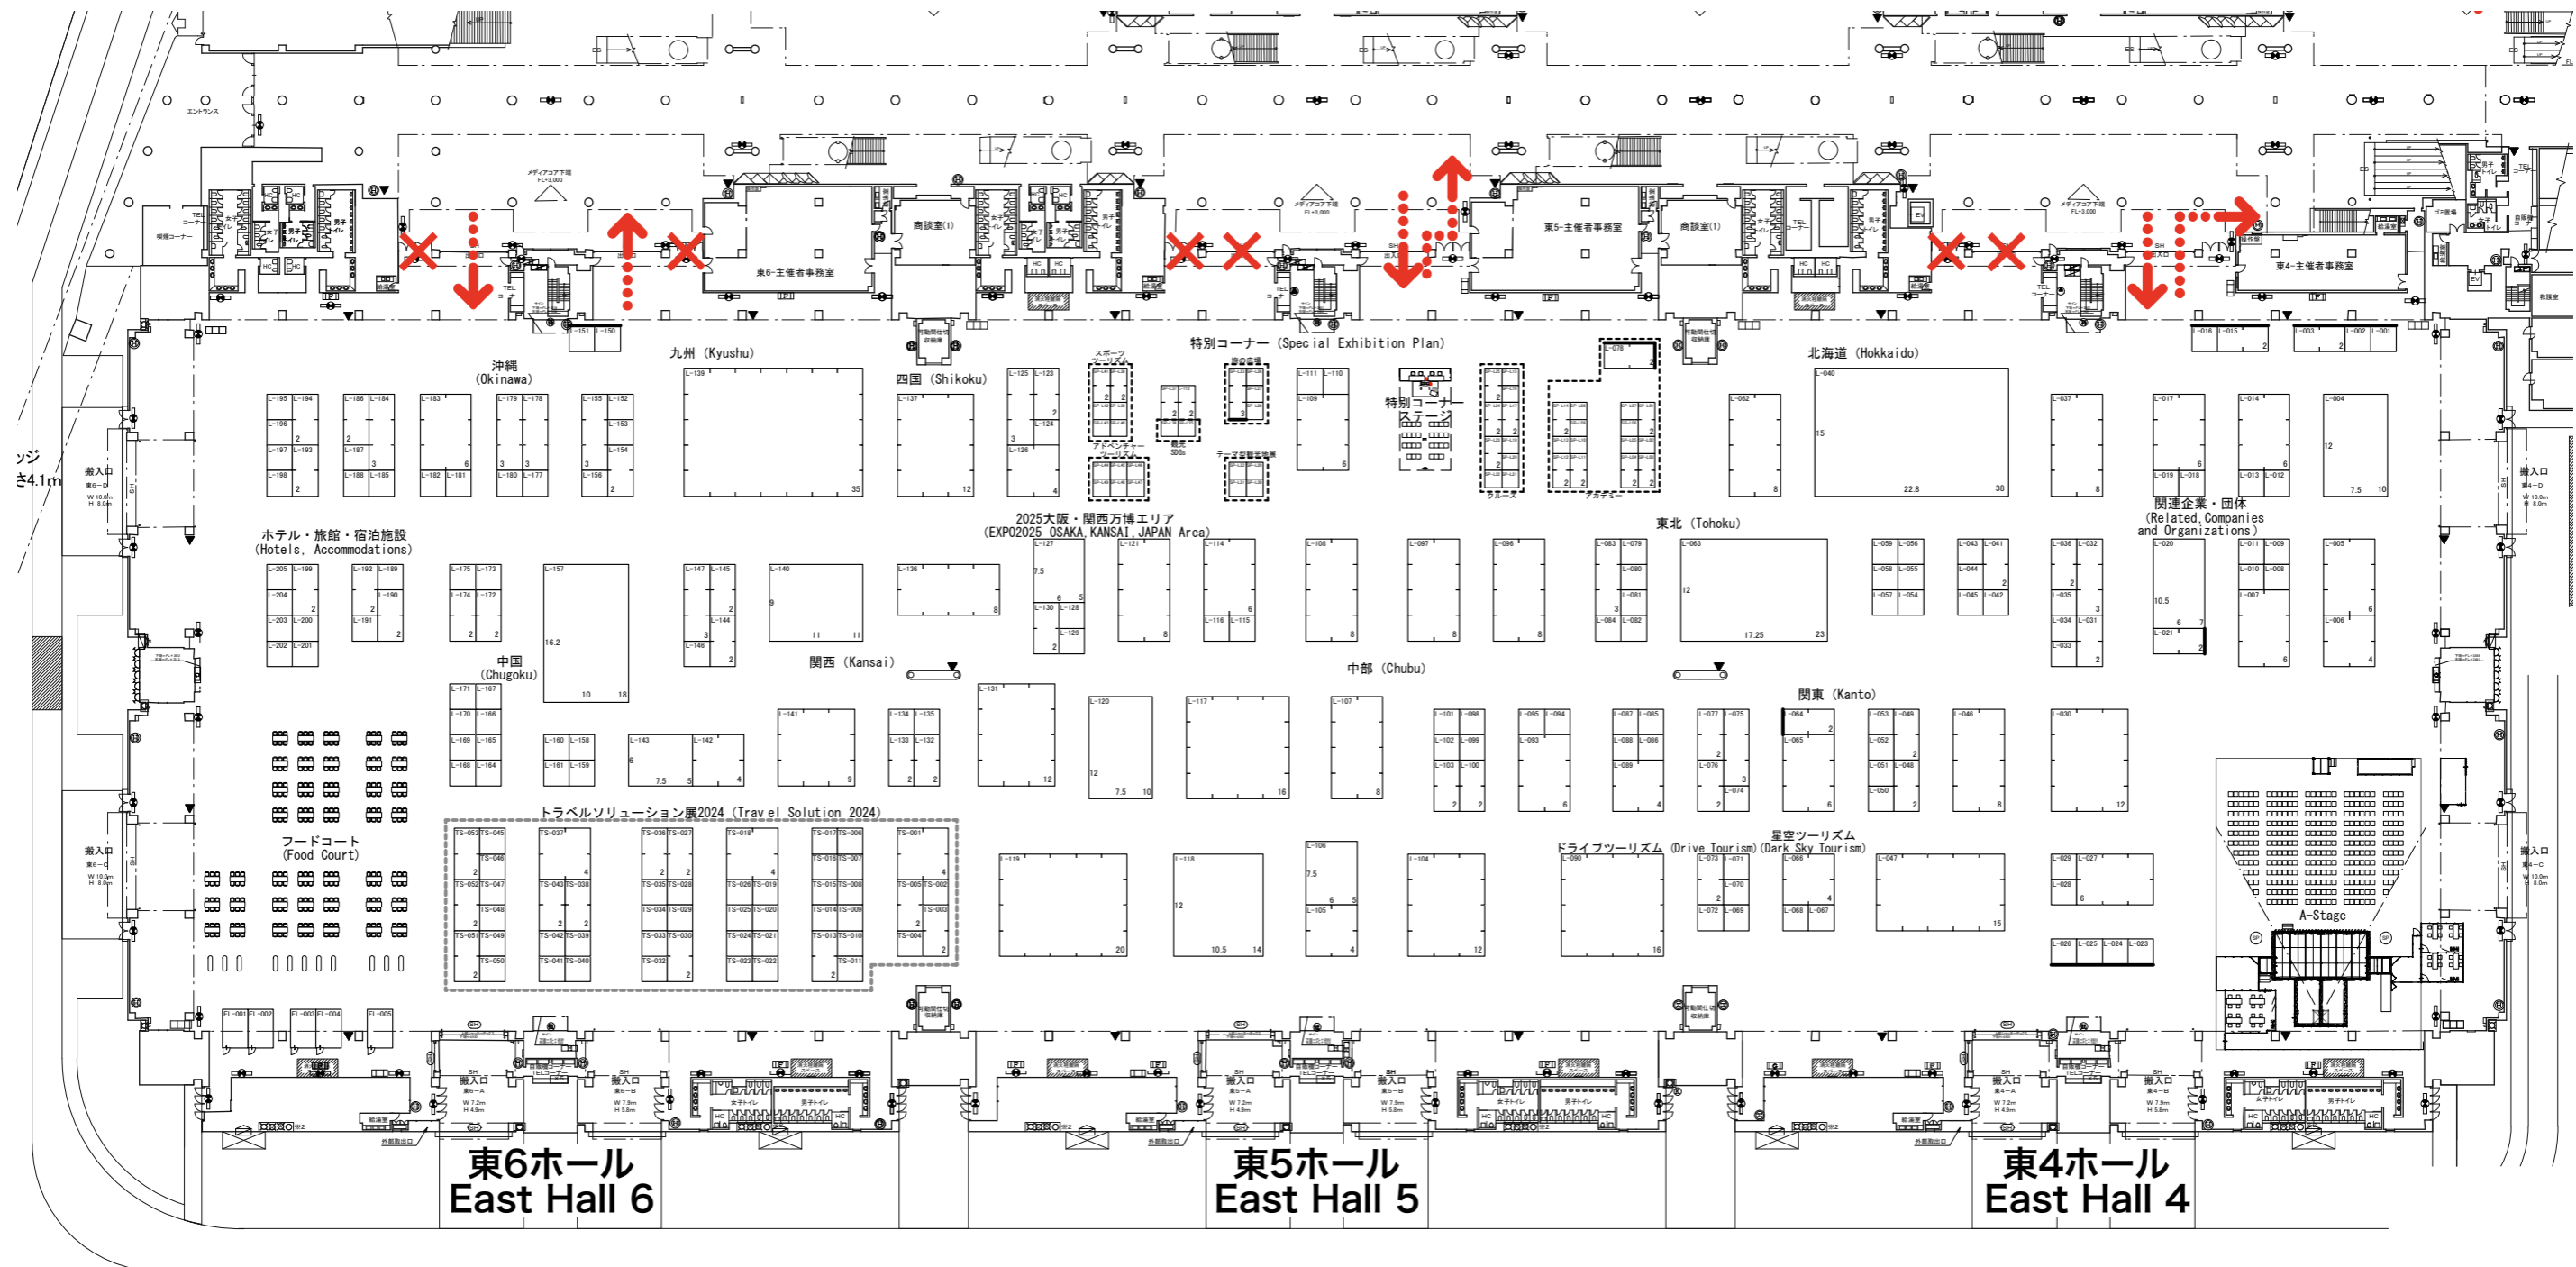


2・3ホール:
特別コーナー
(Special Exhibition Plan)




中央アジア
(Central Asia)

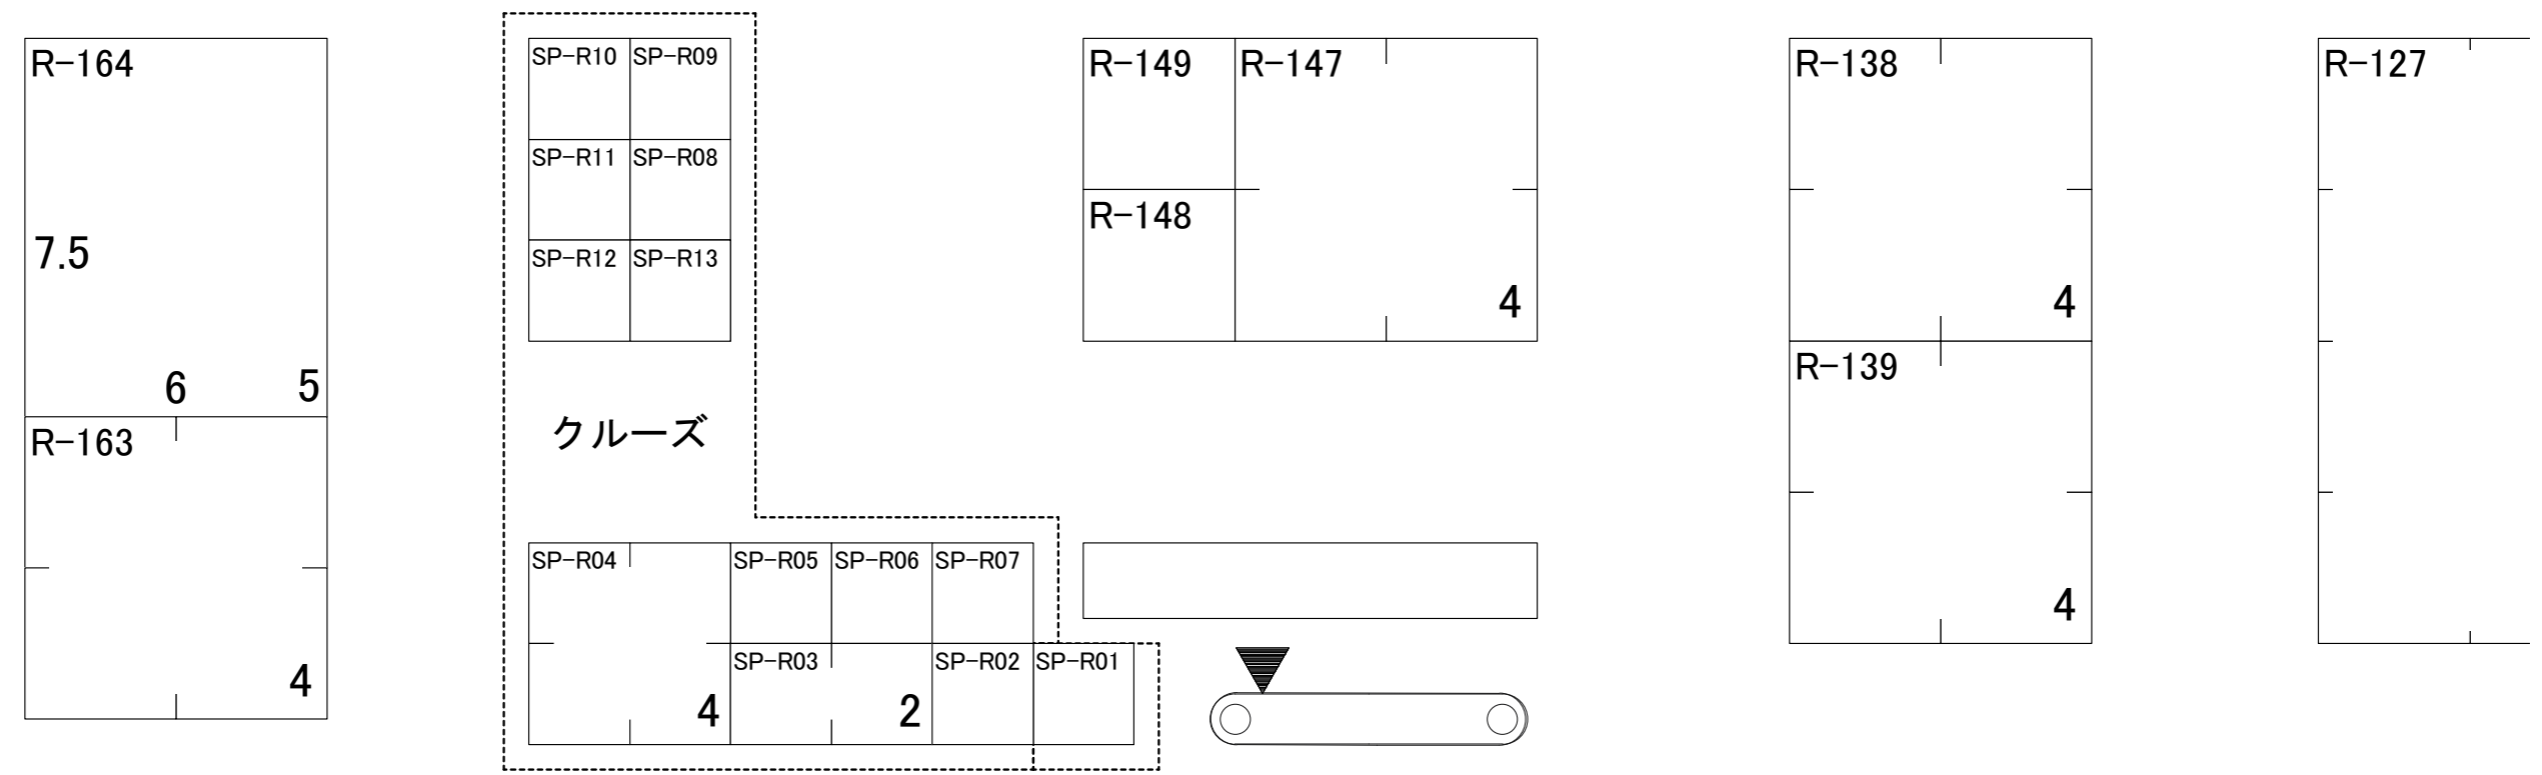


特別コーナー
(Special Exhibition Plan)

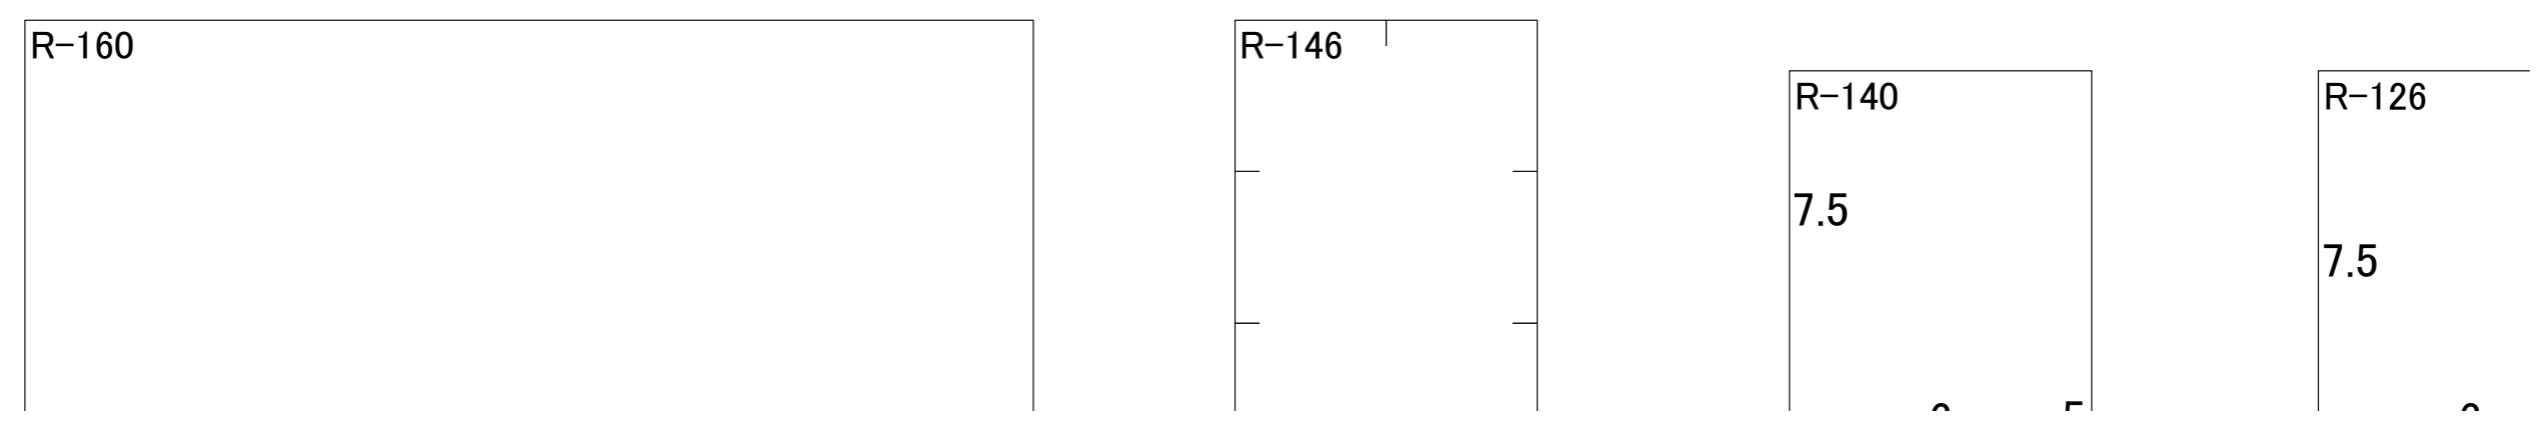

5ホール: 特別コーナー (Special Exhibition Plan)

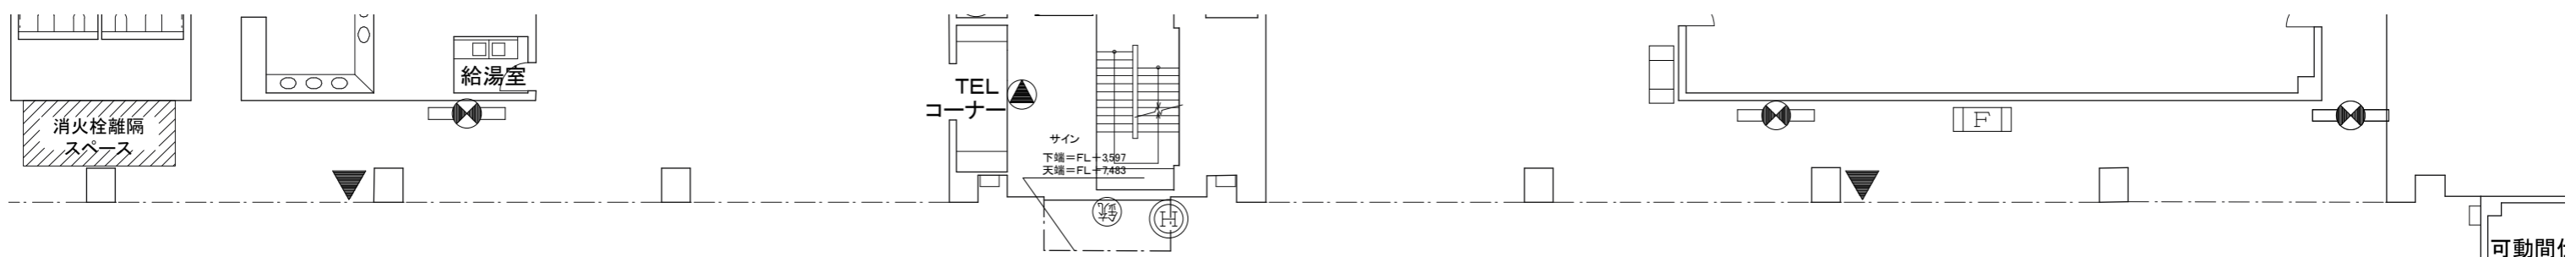


特別コーナー (Special Exhibition Plan)

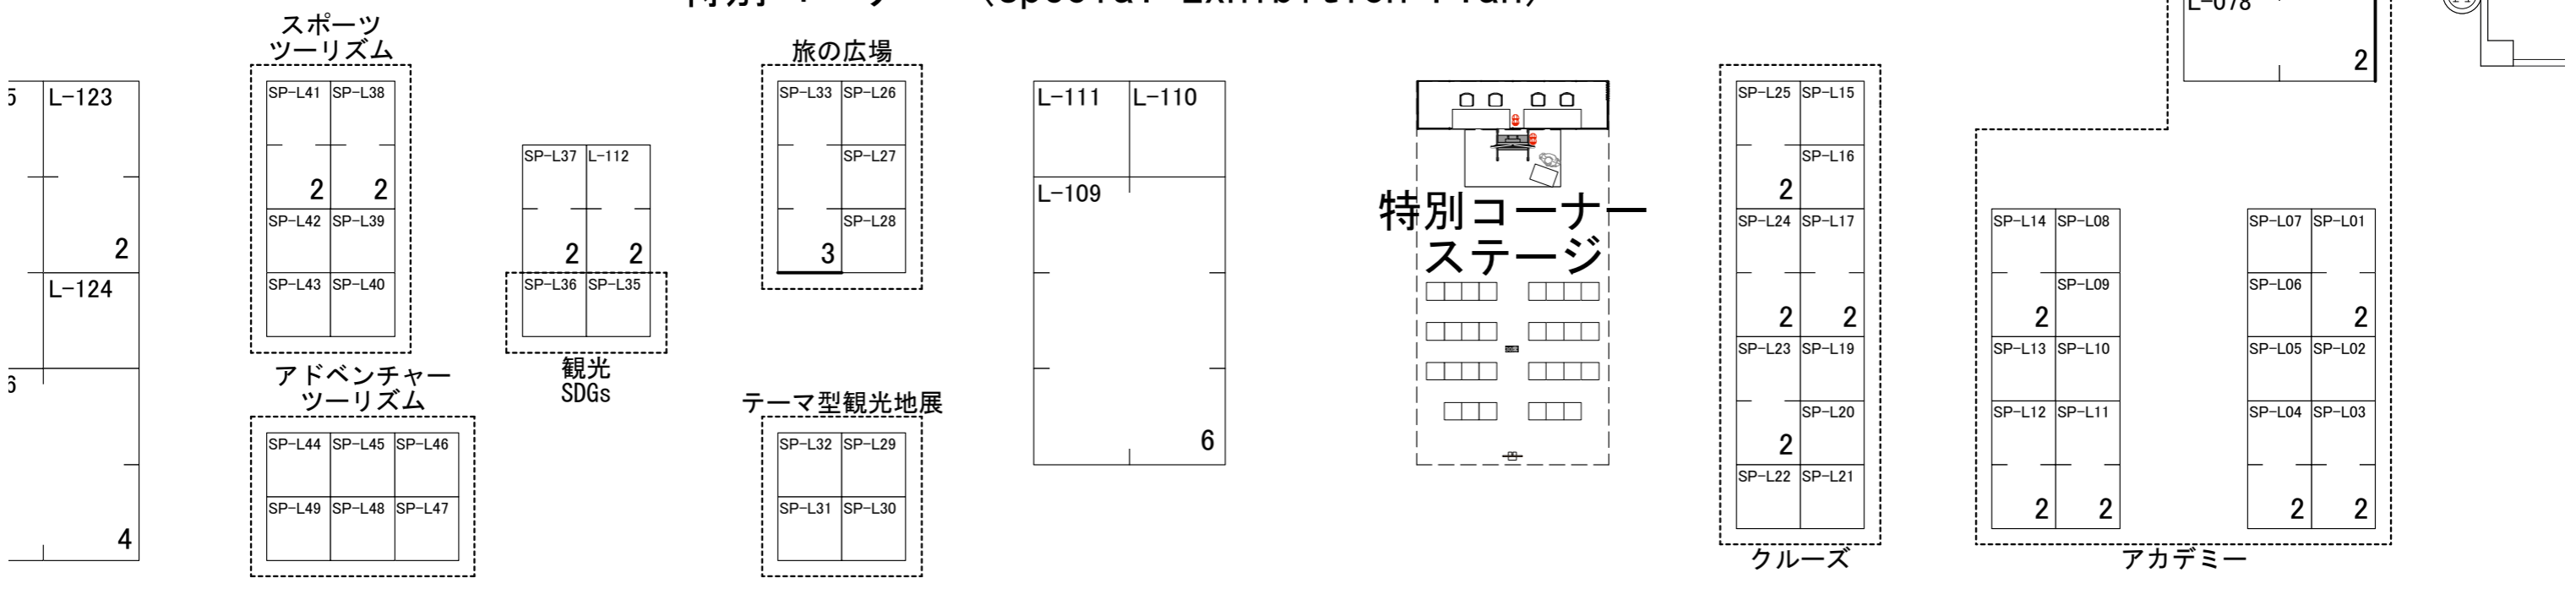


2025大阪・関西万博エリア 2025 OSAKA, KANSAI, JAPAN Area

東北 (Tohoku)

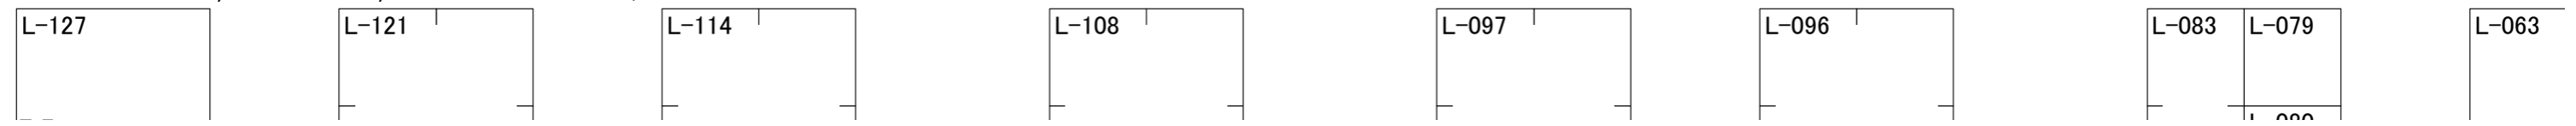

ツーリズムEXPOジャパン推進室 Tourism EXPO Japan Promotion Office	事業名称 PROJECT TITLE Tourism EXPO Japan 2024	製図 DRAWN _____	作成日付 DATE DRAWN 2024.06.21	縮尺 SCALE 1/200	図面NO. SHEET NO. 03-06
	図面名称 DRAWING TITLE 会場レイアウト図	_____	_____	_____	_____

6ホール:
 トラベルソリューション展(Travel Solution 2024)

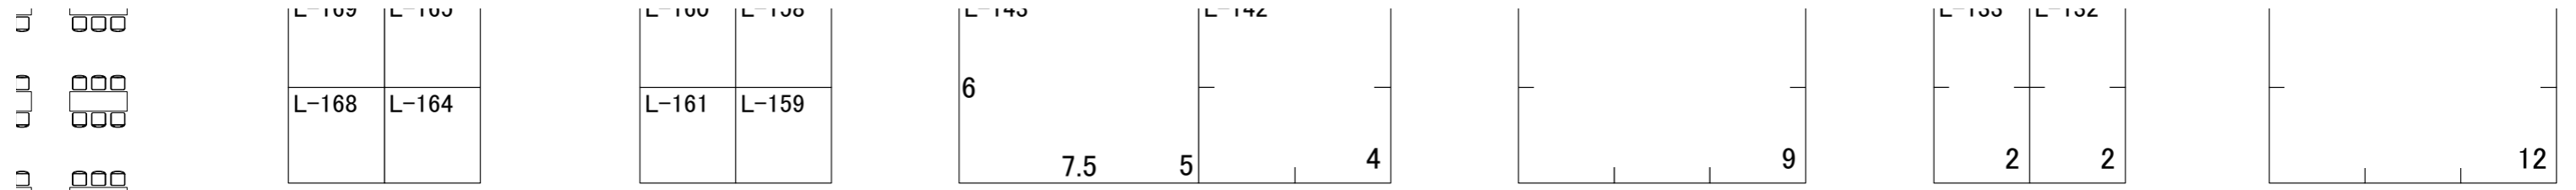

トラベルソリューション展2024 (Travel Solution 2024)

