


五位ダム 用水受益地域 一般図

縮尺 1/50,000

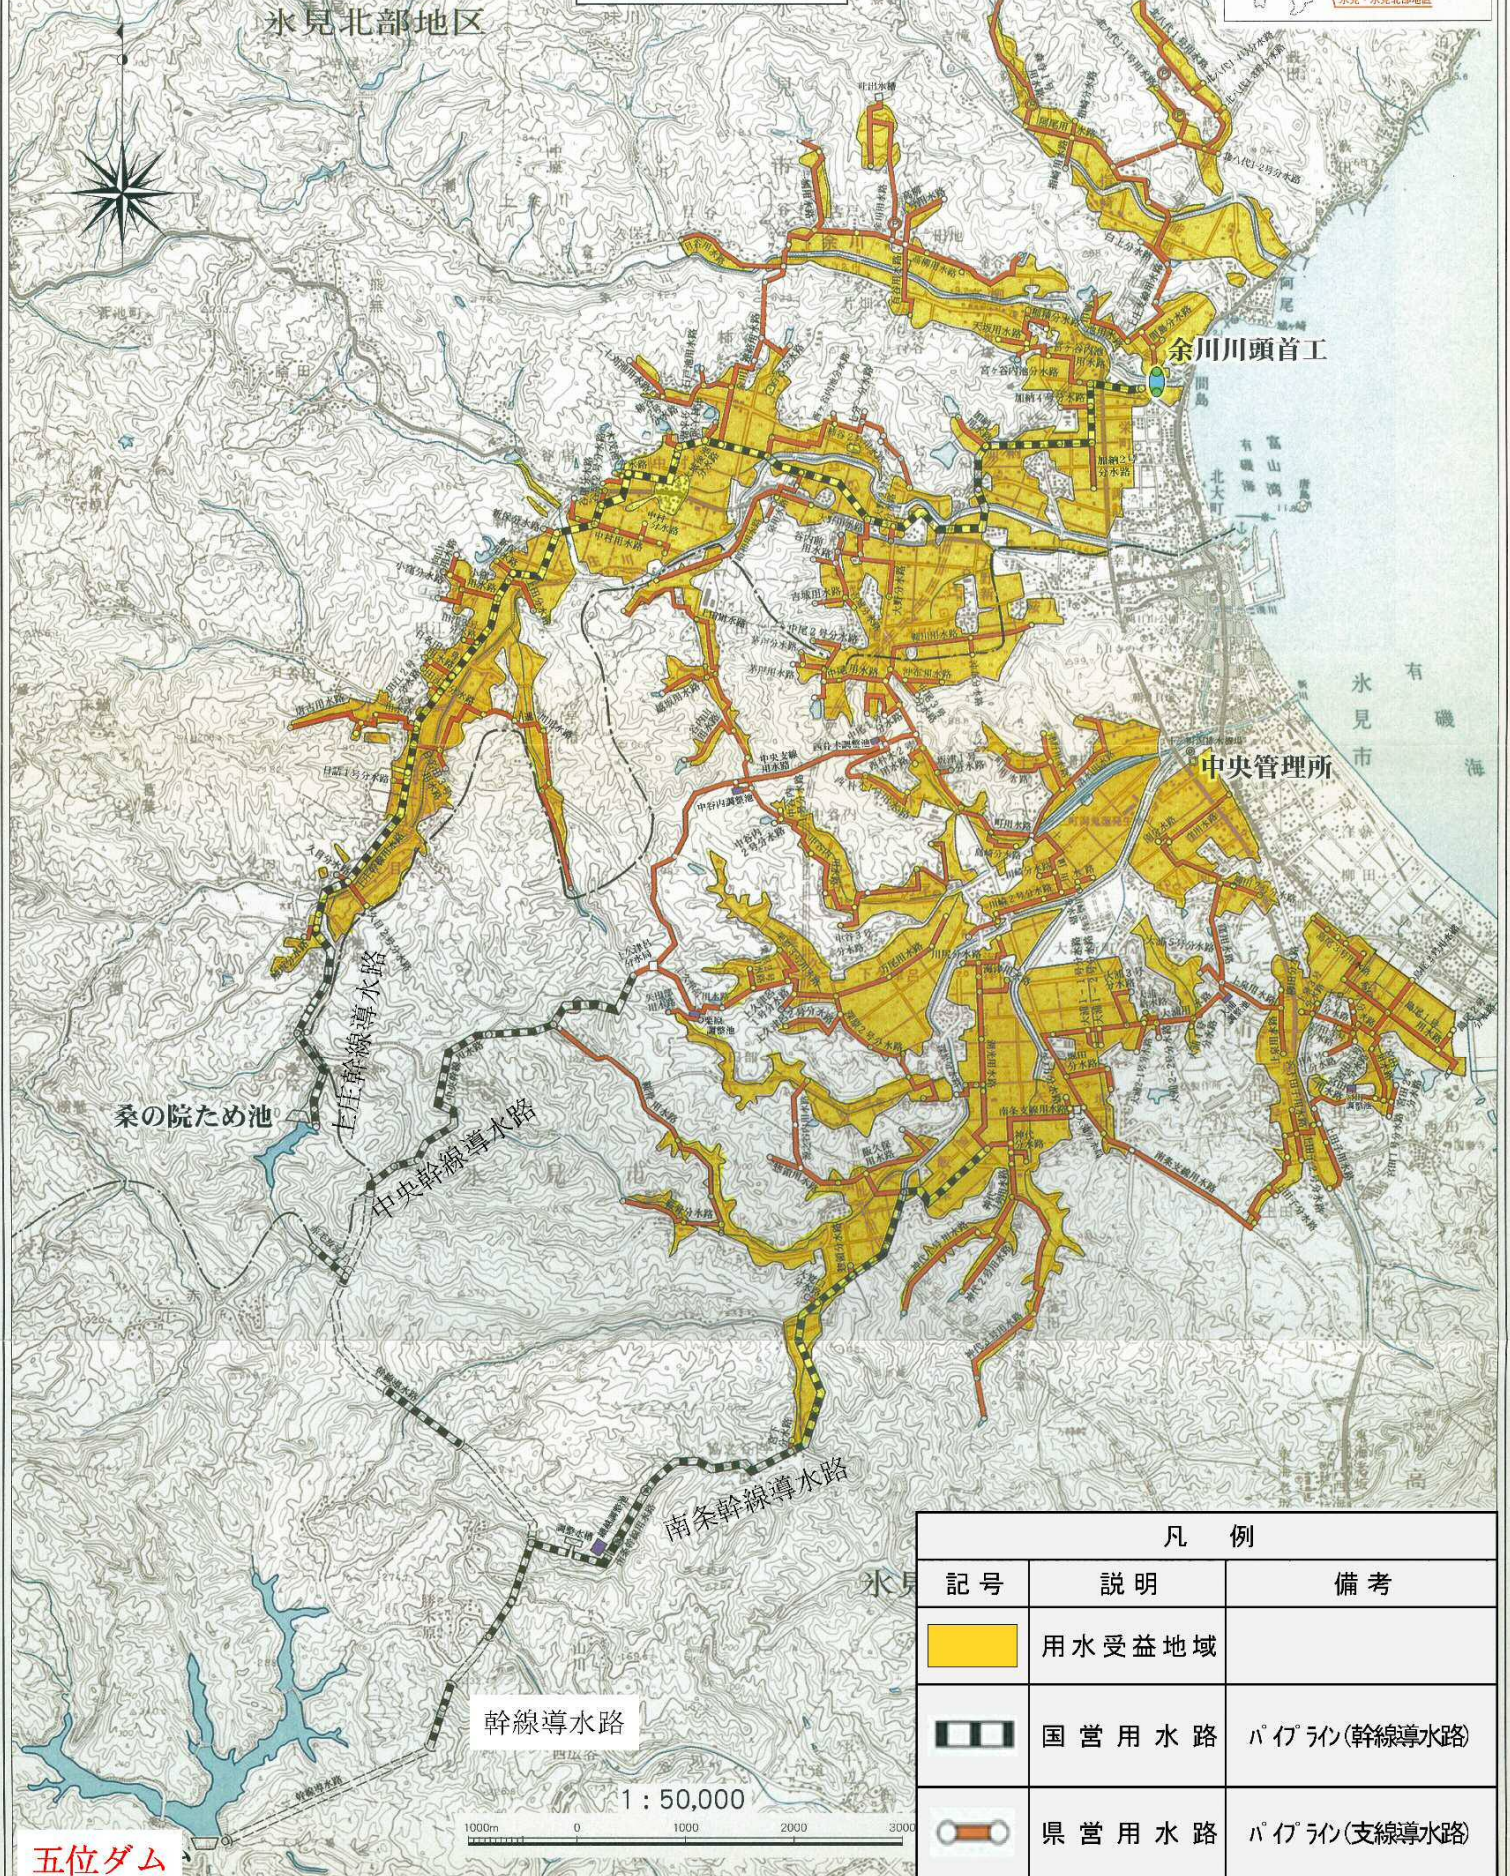

凡 例		
記号	説明	備考
	用水受益地域	
	国営用水路	パイプライン(幹線導水路)
	県営用水路	パイプライン(支線導水路)

1 : 50,000
1000m 0 1000 2000 3000

五位ダム

この地図は、国土地理院長の承認を得て 同院発行の5万分の1地形図を複製したものである。(承認番号) 平15 北極、第184号 高岡市赤祖父712 カマダ印刷 (0766) 22-4457