別紙2-4
敷地割付計画平面図　1/3（左）

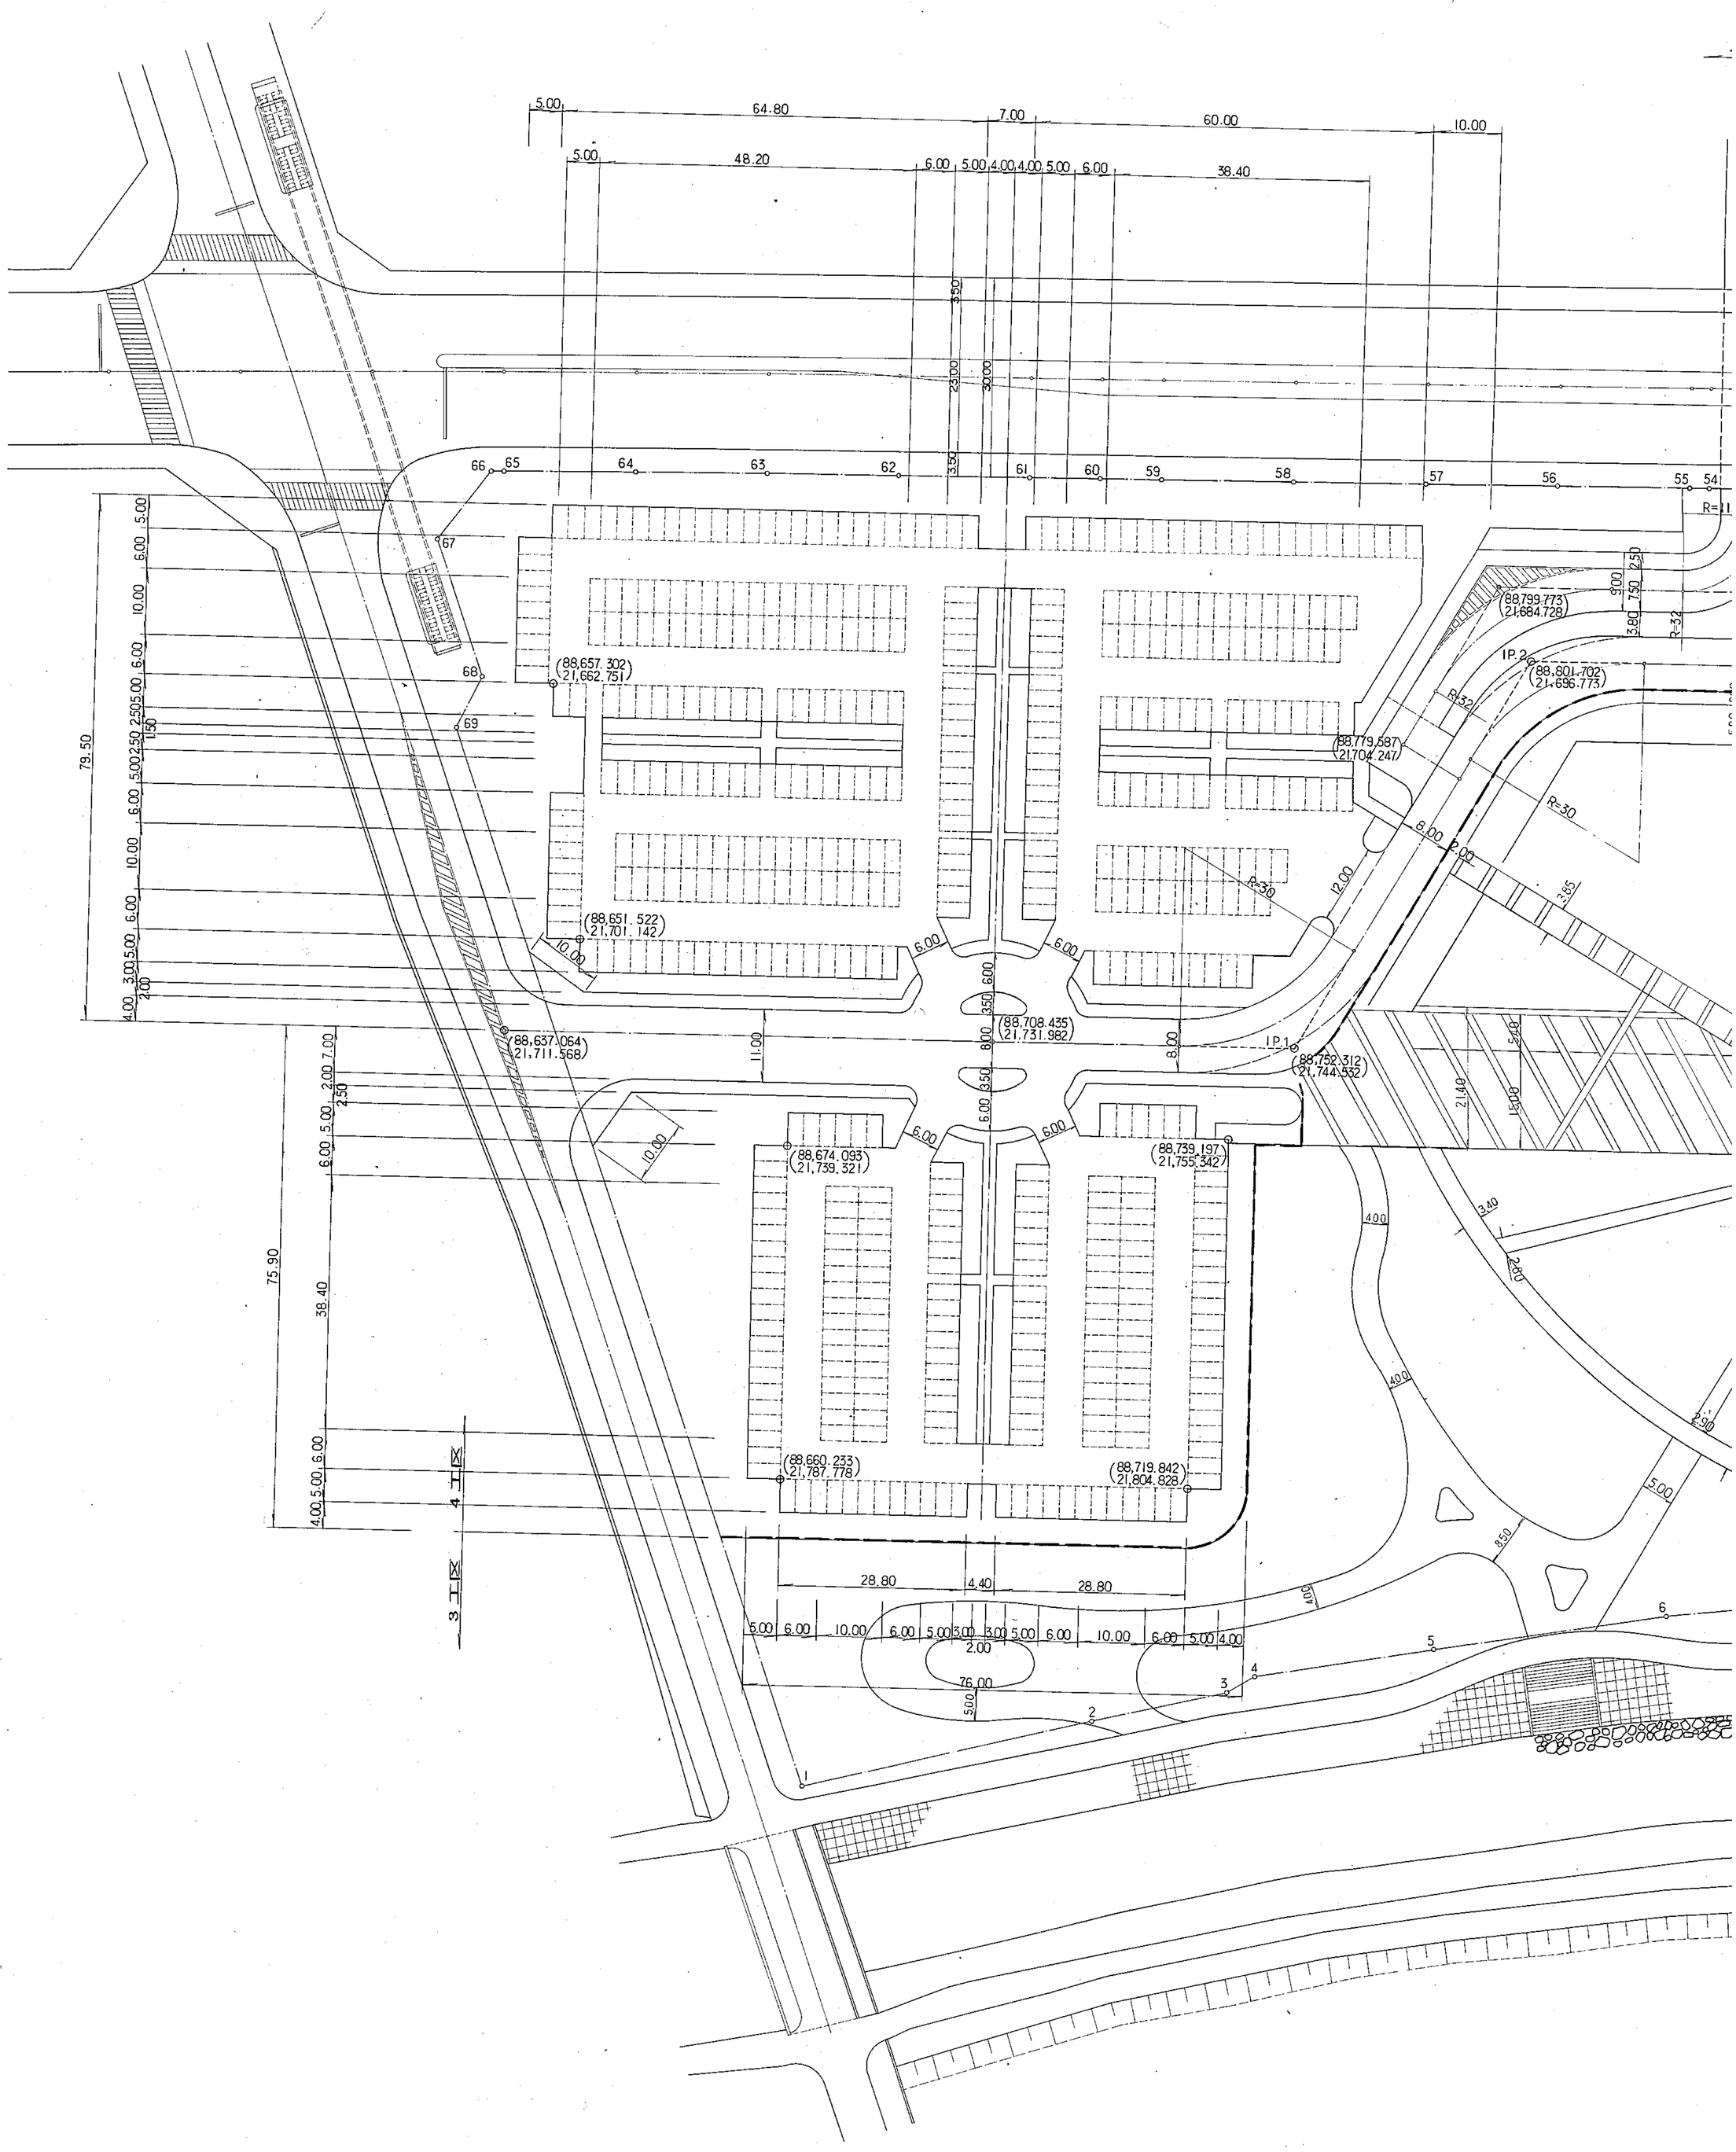

株式会社 山下設計
YAMASHITA SEKKEI INC.
ARCHITECTS, ENGINEERS & CONSULTANTS.

訂正

別紙2-4
敷地割付計画平面図　2/3（中）

割付計画平面図

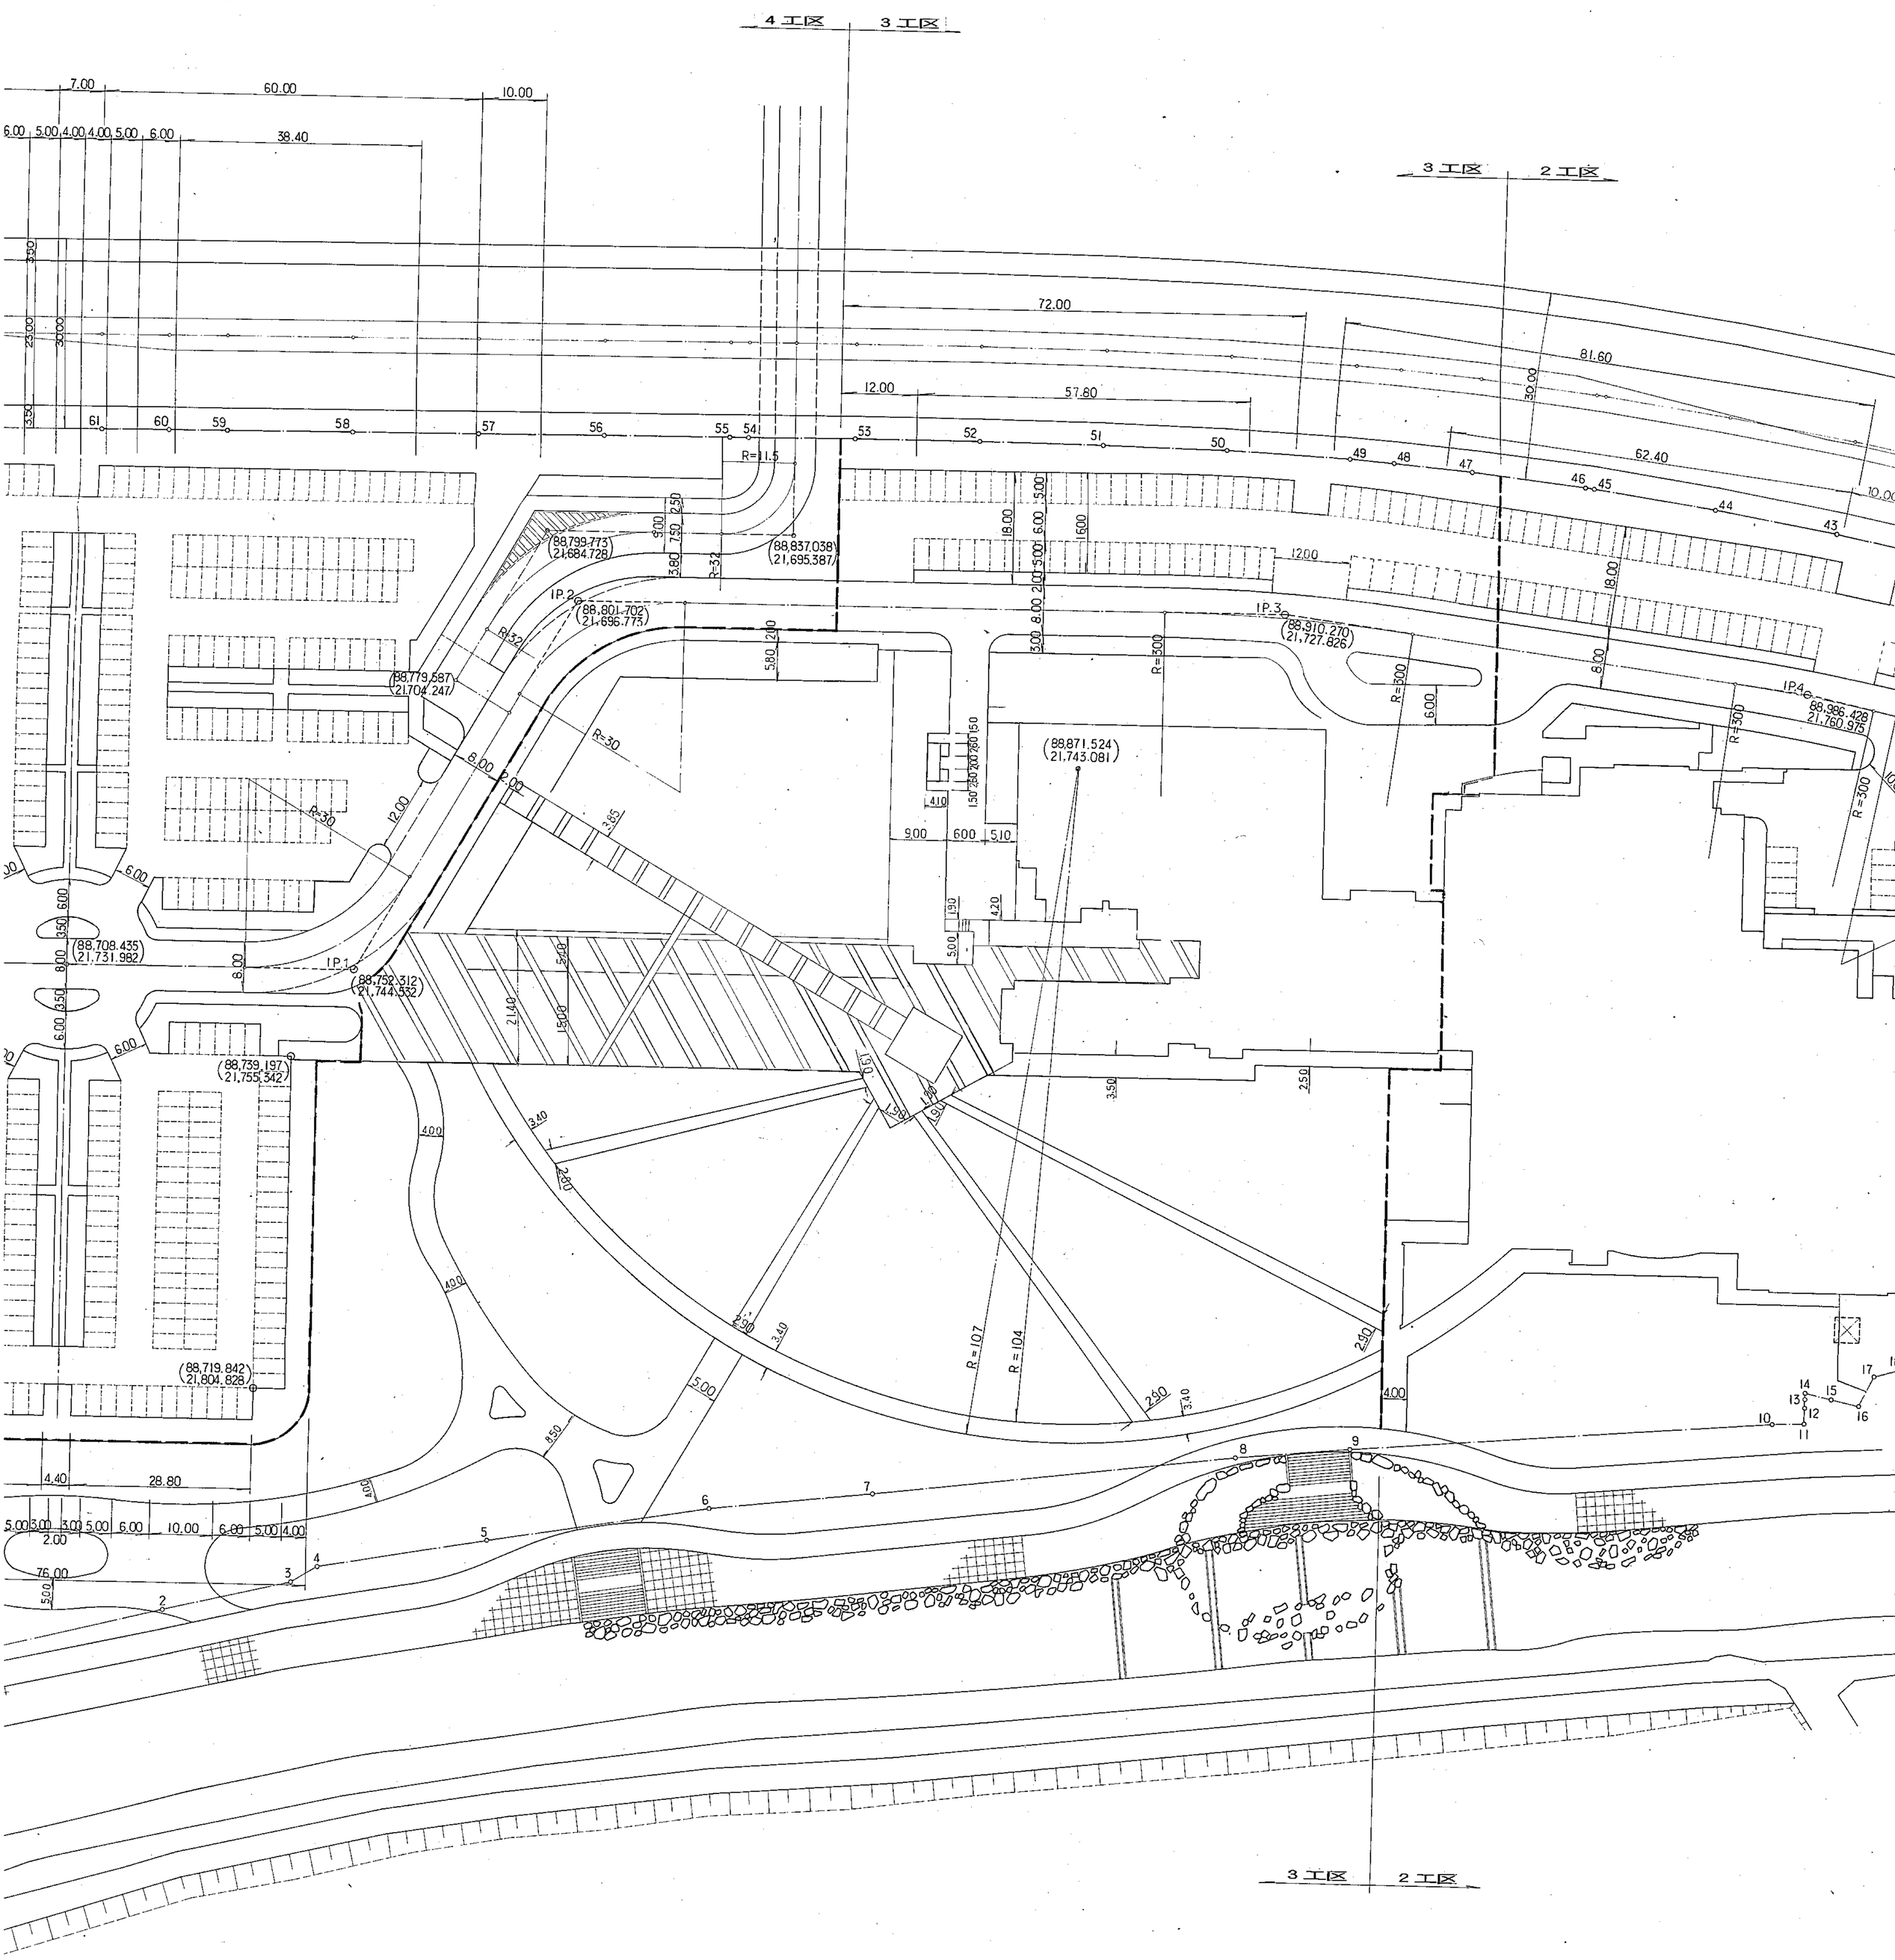

特記

別紙2-4
敷地割付計画平面図　3/3（右）

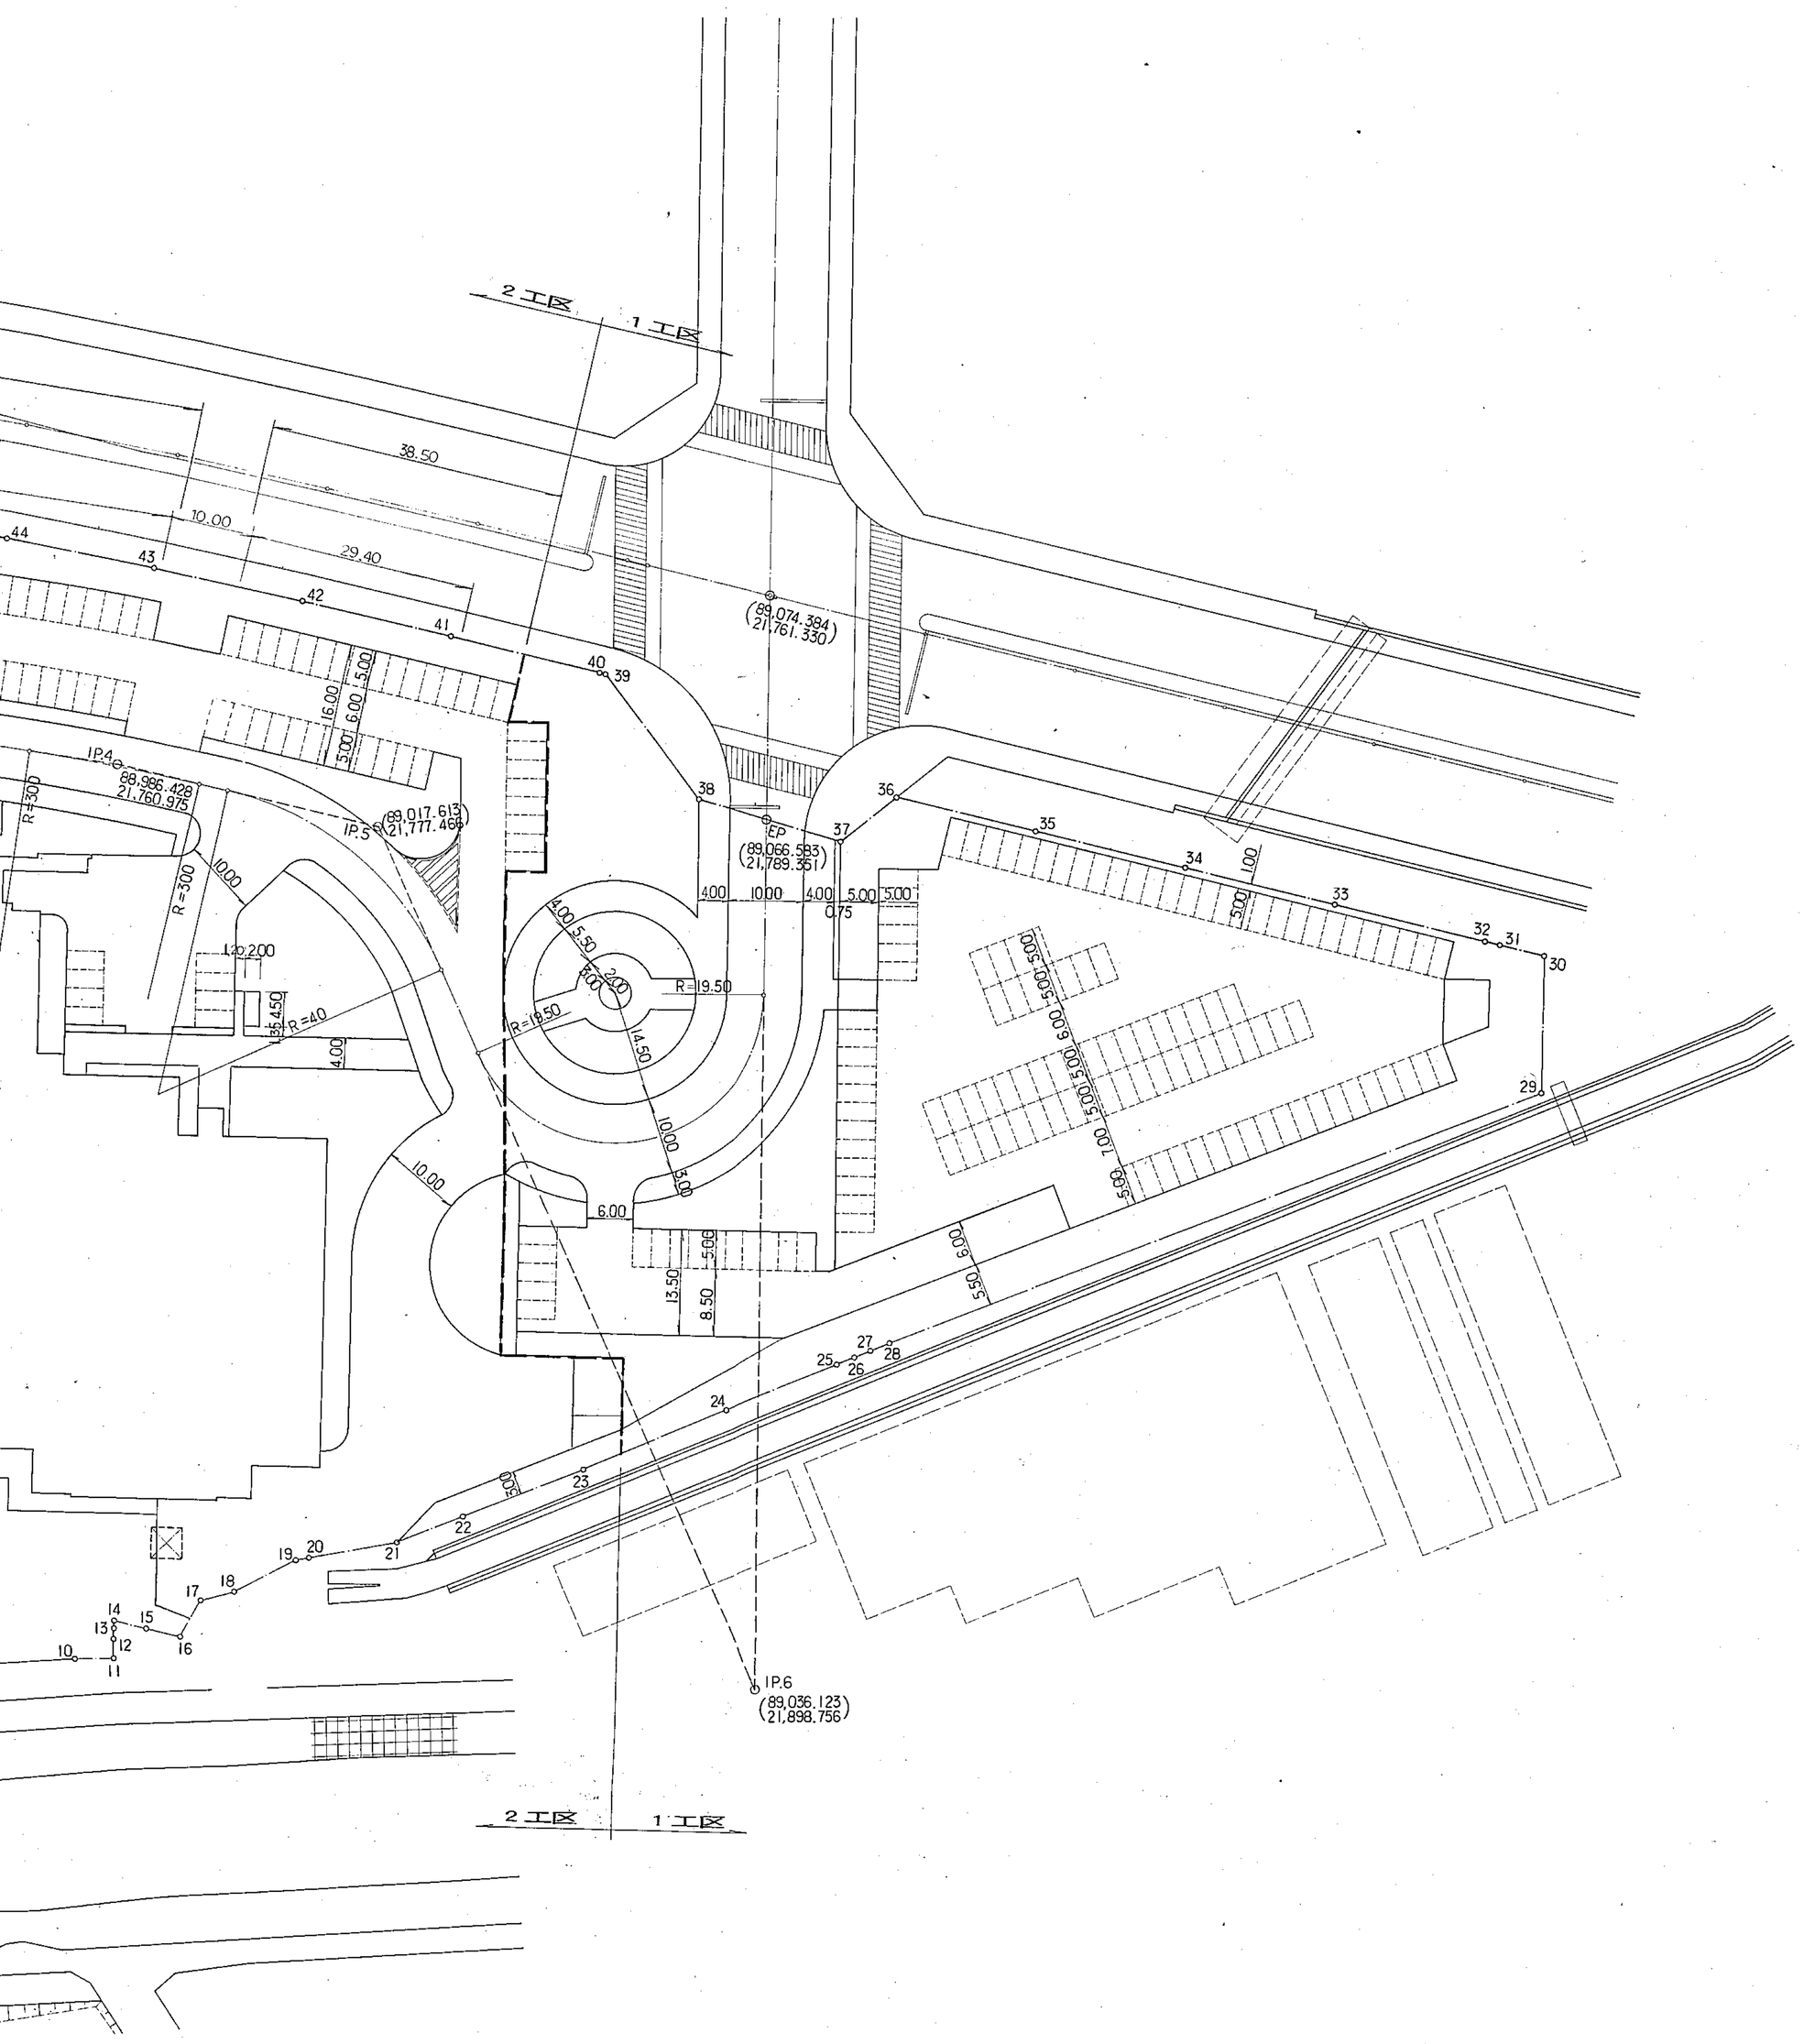

魚津市文化の園整備事業外構工事１工区	図面内容 割付計画平面図	50 枚ノ内	図面番号 8
	縮尺 S=1:500	区分	