




図1 建物位置図 1/15,000

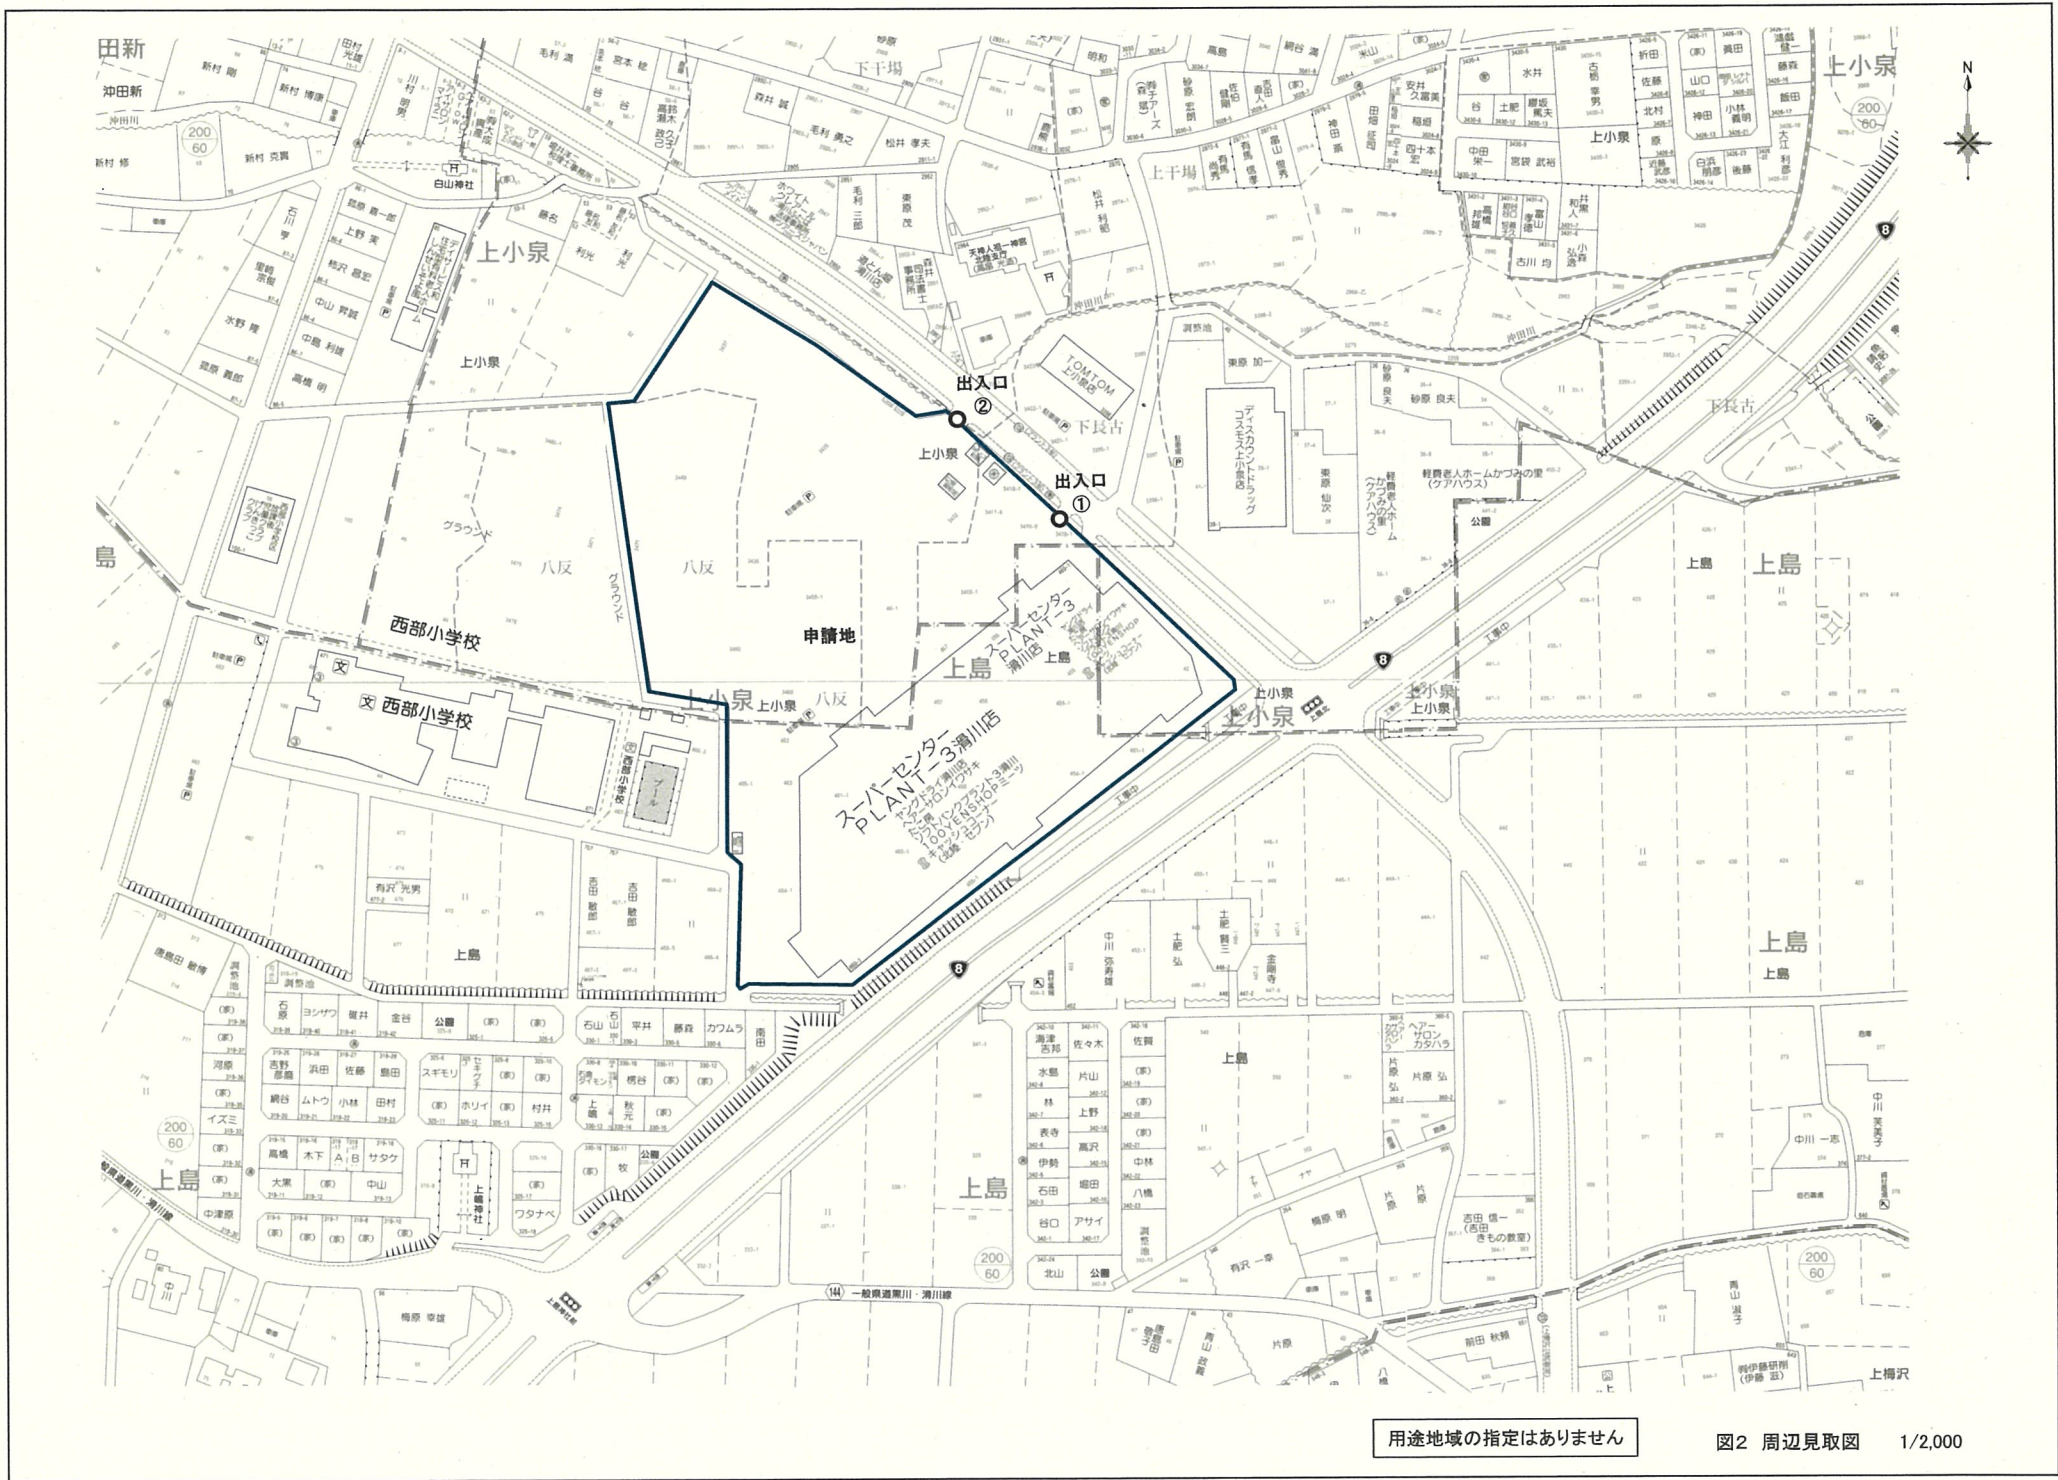

用途地域の指定はありません

図2 周辺見取図 1/2,000

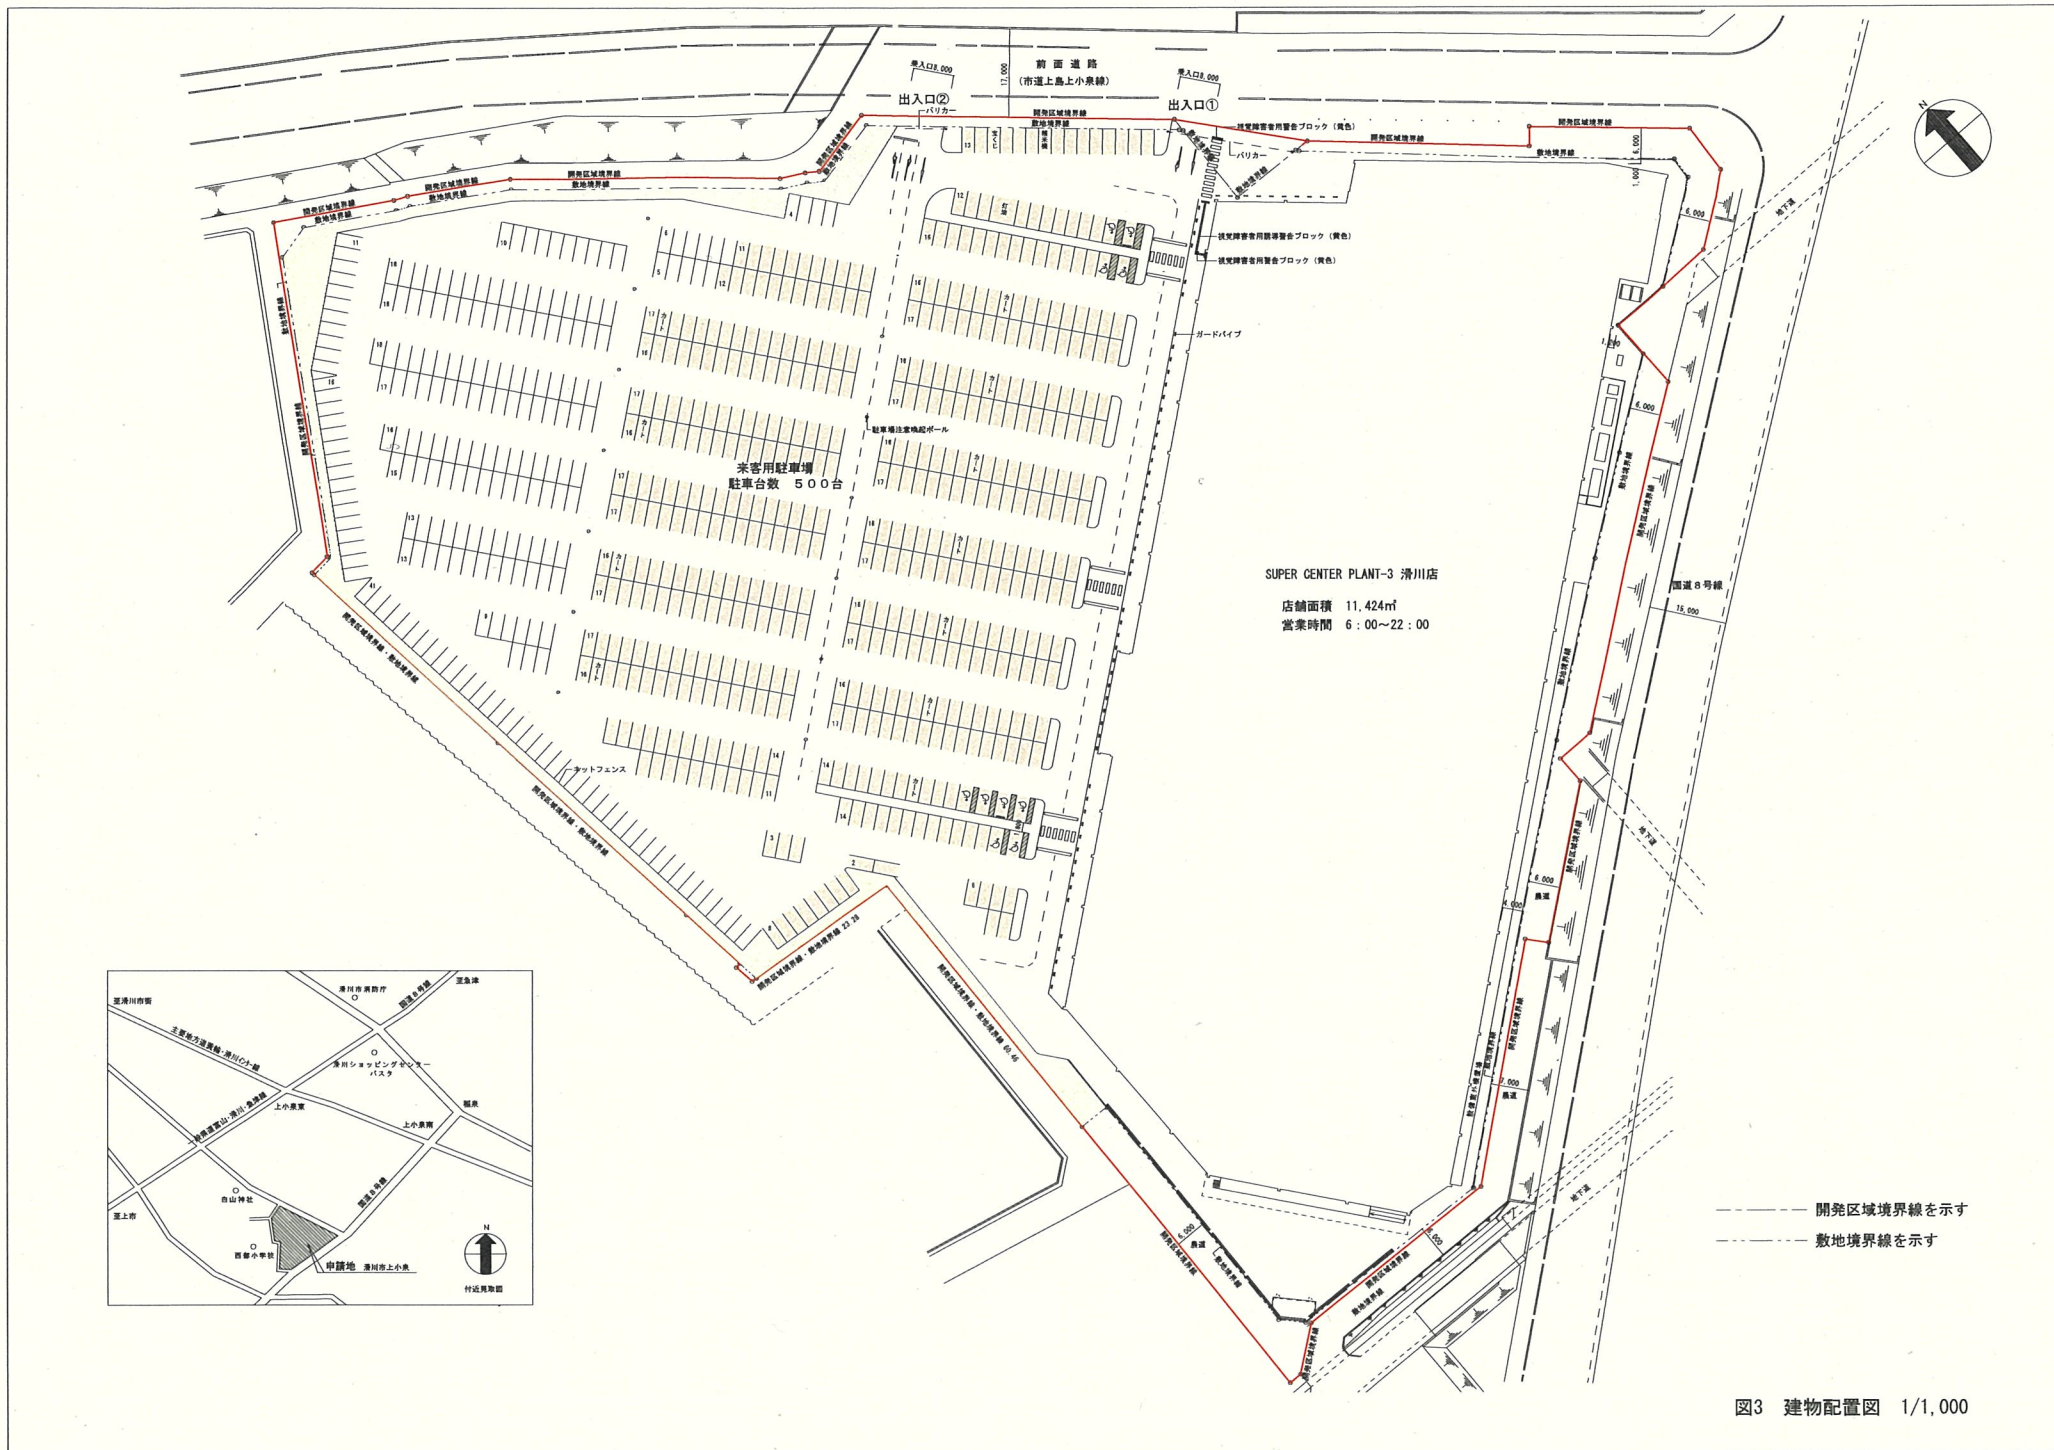

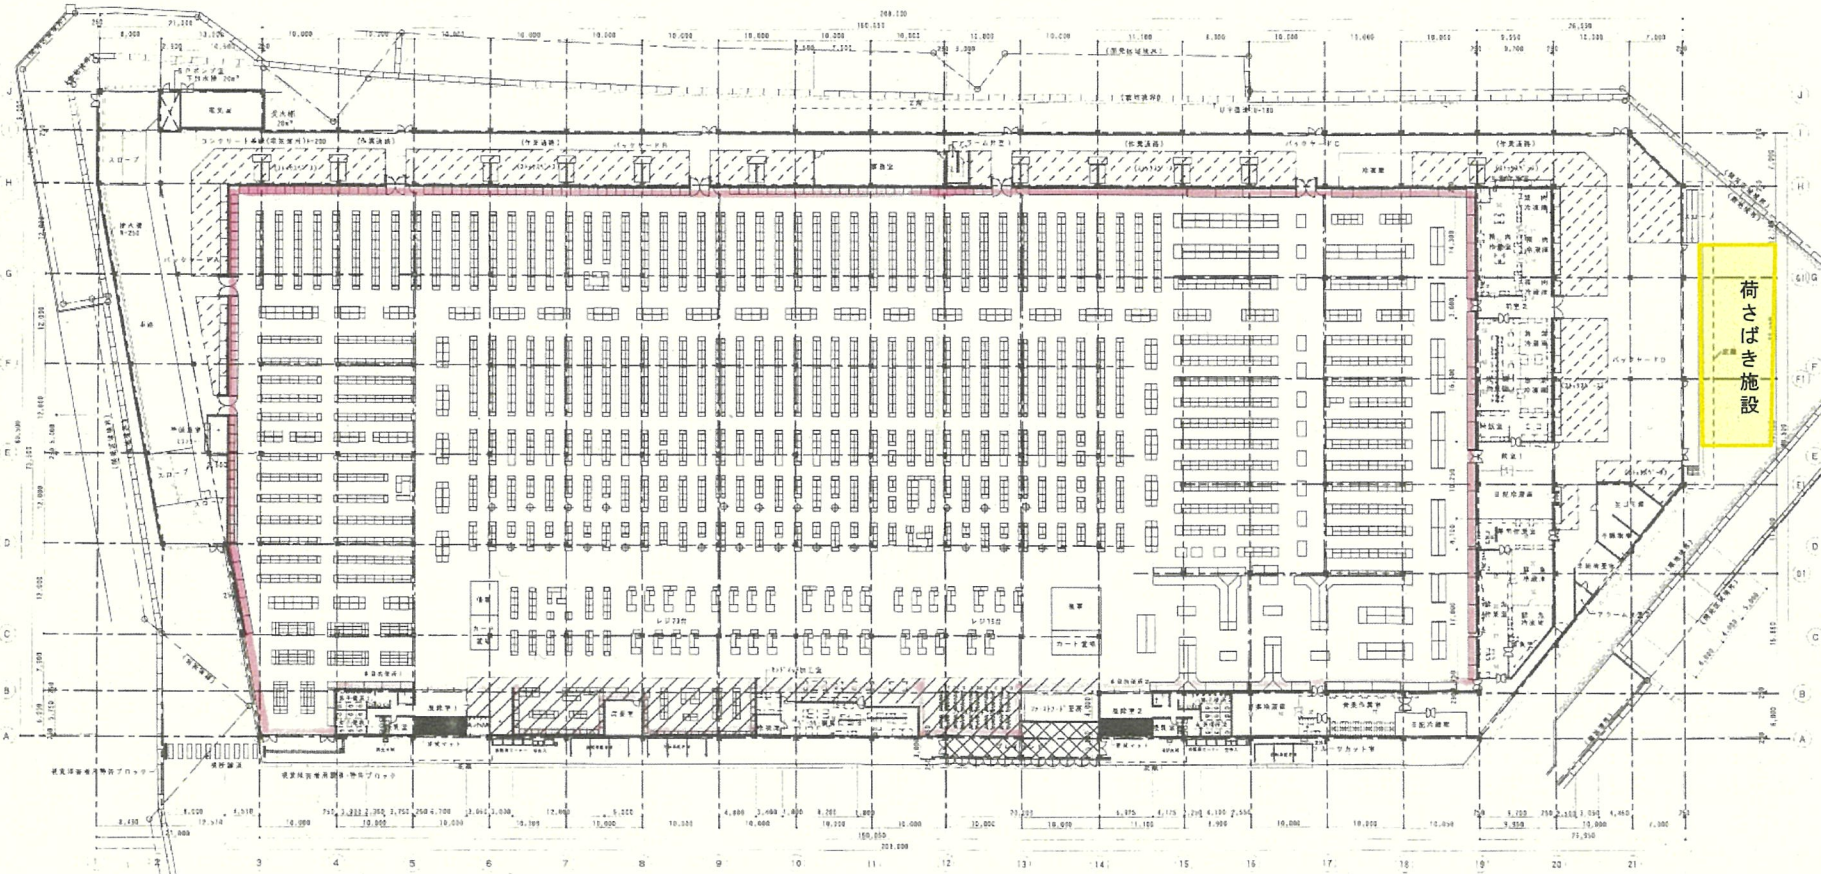

荷さばき施設

1階平面図 1/200

店舗部分	
店舗面積	11,424m ²

※ 吹き抜け、下駄箱、トイレ、エレベーター、階段、手すり、照明、空調、給排水、電気配線、ガス配線、消防設備、防犯カメラ、セキュリティ、その他、詳細は別途図面を参照してください。

…夜間の荷さばきを行う施設

図4 1階平面図 1/600


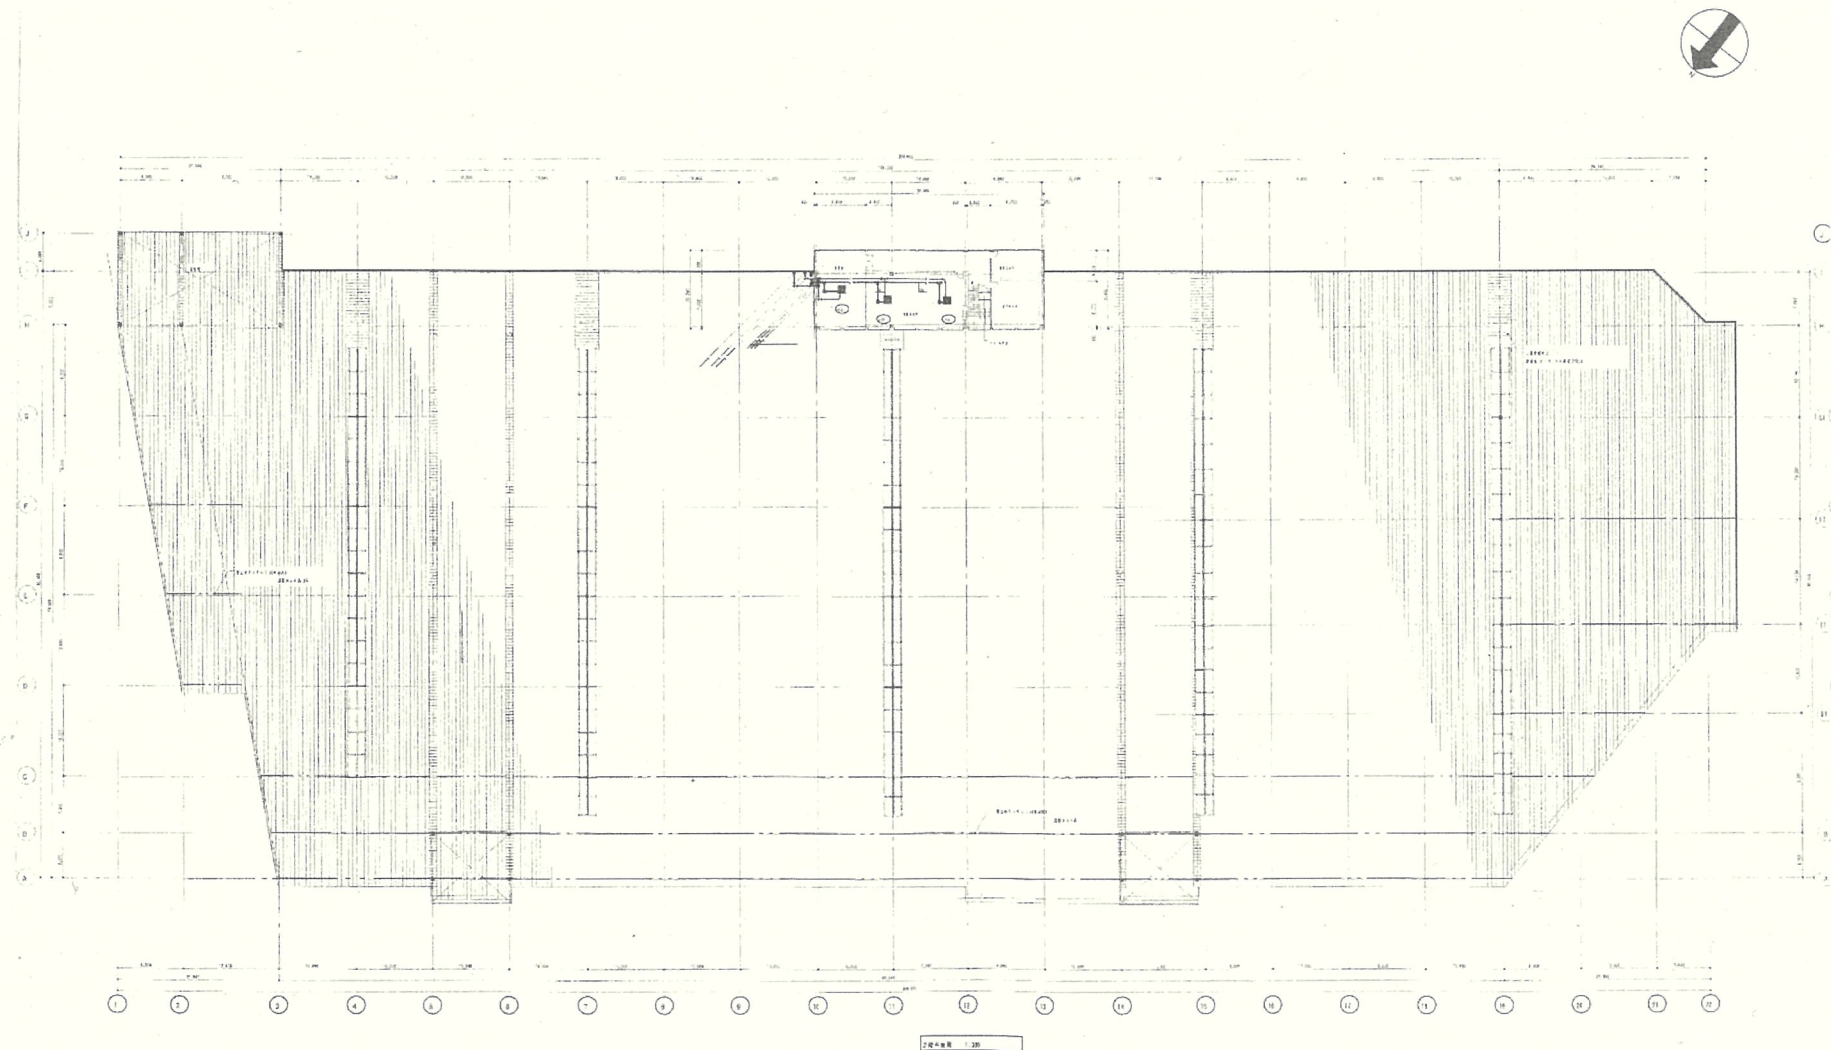


图5 屋根伏图 1/600

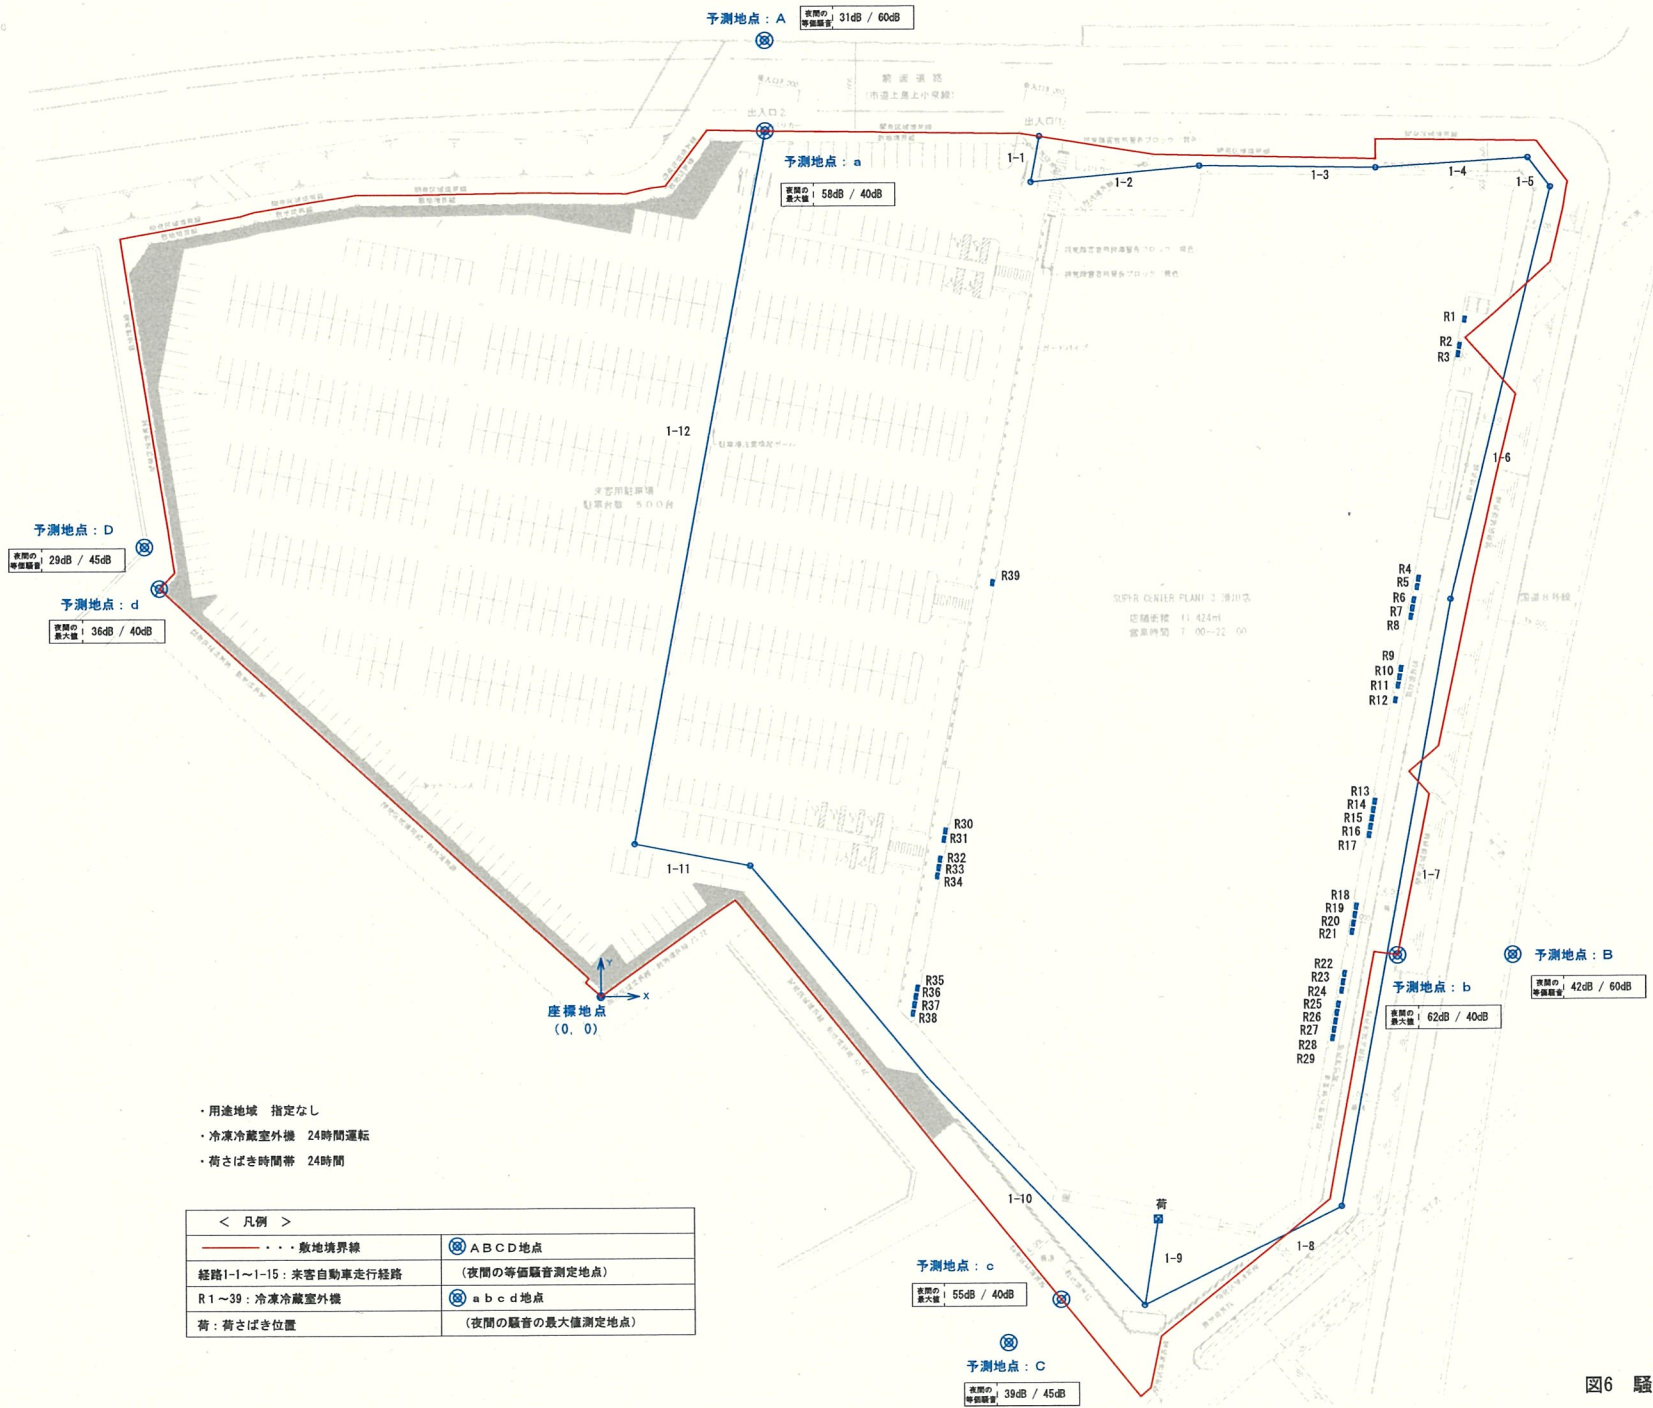

予測地点 : D
 夜間の
等価騒音
29dB / 45dB

予測地点 : d
 夜間の
最大値
36dB / 40dB

予測地点 : A
 夜間の
等価騒音
31dB / 60dB

予測地点 : a
 夜間の
最大値
58dB / 40dB

予測地点 : B
 夜間の
等価騒音
42dB / 60dB

予測地点 : b
 夜間の
最大値
62dB / 40dB

予測地点 : c
 夜間の
最大値
55dB / 40dB

予測地点 : C
 夜間の
等価騒音
39dB / 45dB

- ・用途地域 指定なし
- ・冷凍冷蔵室外機 24時間運転
- ・荷さばき時間帯 24時間

< 凡例 >	
--- 敷地境界線	⊗ ABCD地点 (夜間の等価騒音測定地点)
経路1-1~1-15: 来客自動車走行経路	⊗ a b c d地点 (夜間の騒音の最大値測定地点)
R1~39: 冷凍冷蔵室外機	
荷: 荷さばき位置	

図6 騒音予測図 1/1,000