



## ○ 東館1階 セントラルコート(110㎡)

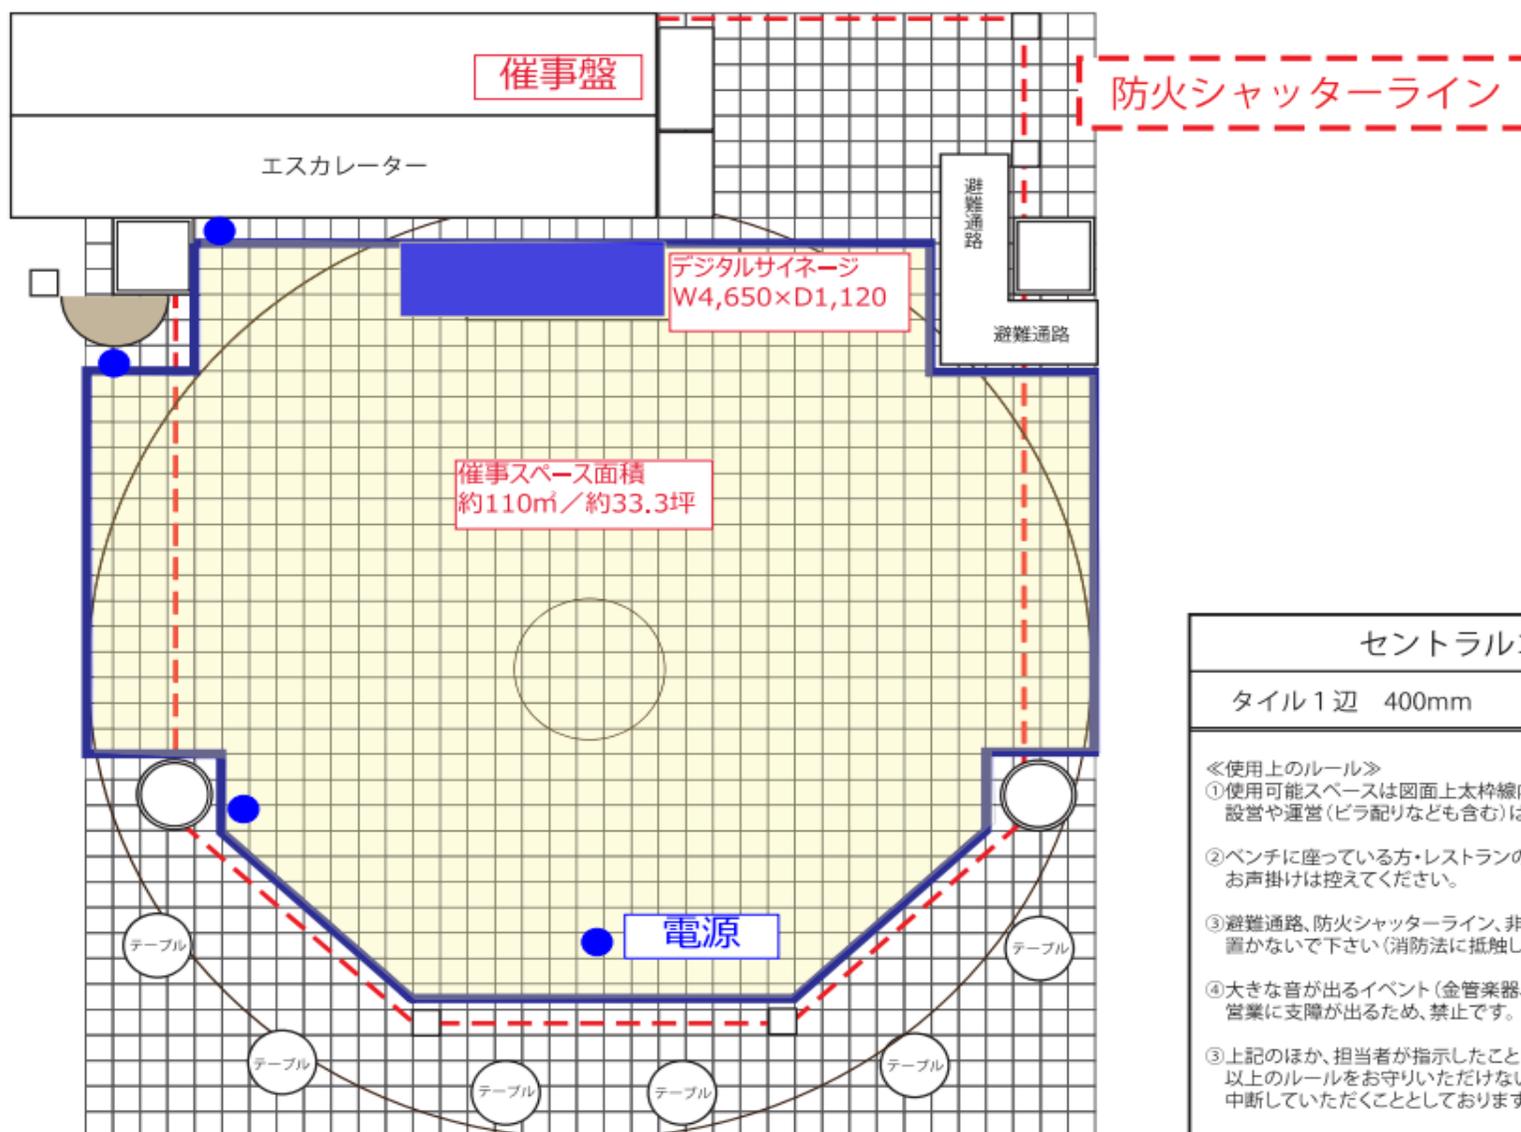

セントラルコート	
タイル1辺 400mm	催事面積 110㎡
<<使用上のルール>> ①使用可能スペースは図面上太枠線内となります。(床に印あり。) 設営や運営(ピラ配りなども含む)は枠線内で実施してください。 ②ベンチに座っている方・レストランの利用客への無理なお声掛けは控えてください。 ③避難通路、防火シャッターライン、非常口に什器、物品等を置かないで下さい(消防法に抵触します。) ④大きな音が出るイベント(金管楽器、ドラム・太鼓等)は店舗の営業に支障が出るため、禁止です。 ⑤上記のほか、担当者が指示したことを守ってください。以上のルールをお守りいただけない場合は、催事の継続を中断していただくこととしております。	

## ○ 東館2階 イオンホール(270㎡)

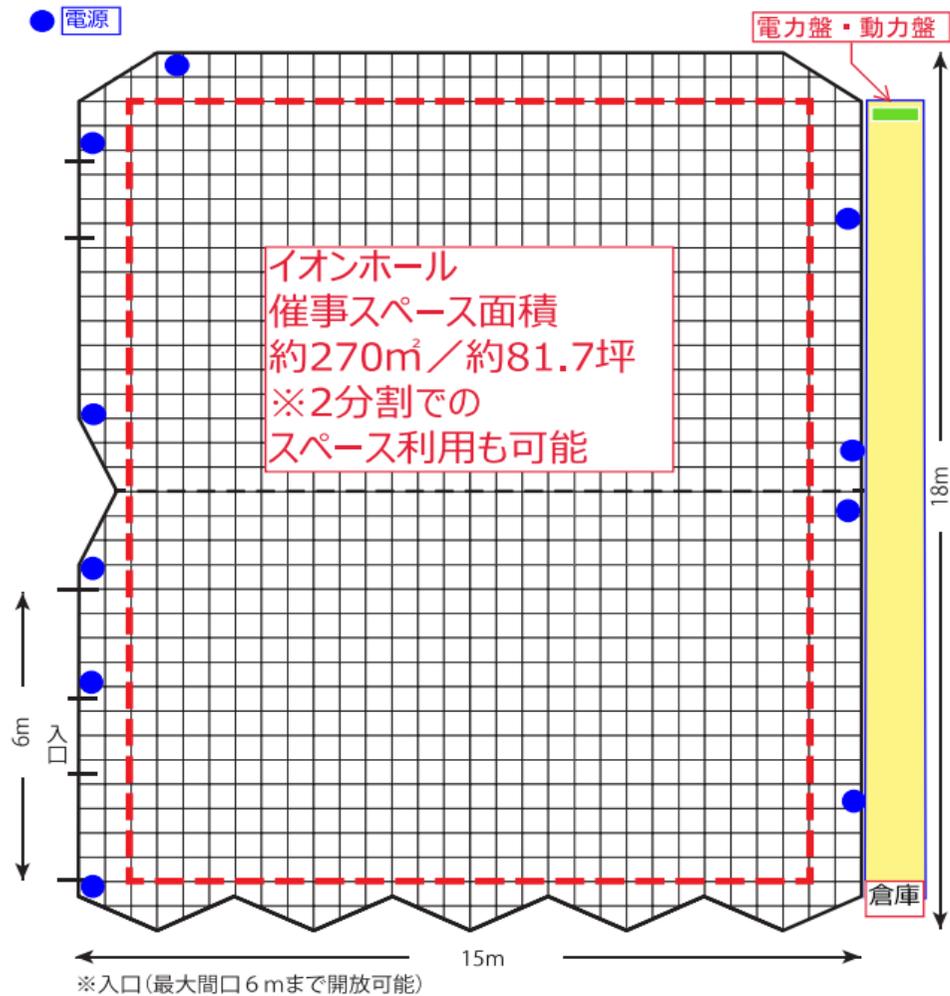

イオンホール
面積：270 m <sup>2</sup> 一辺 500mm
<p>《使用上のルール》</p> <p>①使用可能スペースは図面上内側枠線内となります。(壁には、物を立て掛けないようお願い致します。)</p> <p>②看板等は入り口に2枚までとします。(設置方法としては必ず壁を背にして安全管理・視界障害にならないようにしてください。)</p> <p>③大きな音を使用するイベント(太鼓等の楽器や大きな音楽)については予め担当者にご相談下さい。 ※クリニックに隣接しているため、診療の影響上、一部制限させていただきます。</p> <p>④倉庫内の備品についてはご自由にご利用いただけますが、撤収時、必ず原状回復をお願いします。 (備品ももとの位置にもとの数だけ戻してください※倉庫扉の写真を参考にして下さい。)</p> <p>⑤ピラ配り等を共用部で実施することは原則禁止となっております。告知については事前担当者にご相談ください。</p> <p>⑥上記のほか、担当者が指示したことを守ってください。</p> <p>以上のルールをお守りいただけない場合は、催事の継続を中断していただくこととしております。</p>

※ このほか、東館1階ブリーズ・靴下屋前通路も展示スペースとして使用可能