



別紙2-4
敷地割付計画平面図 1/3 (左)

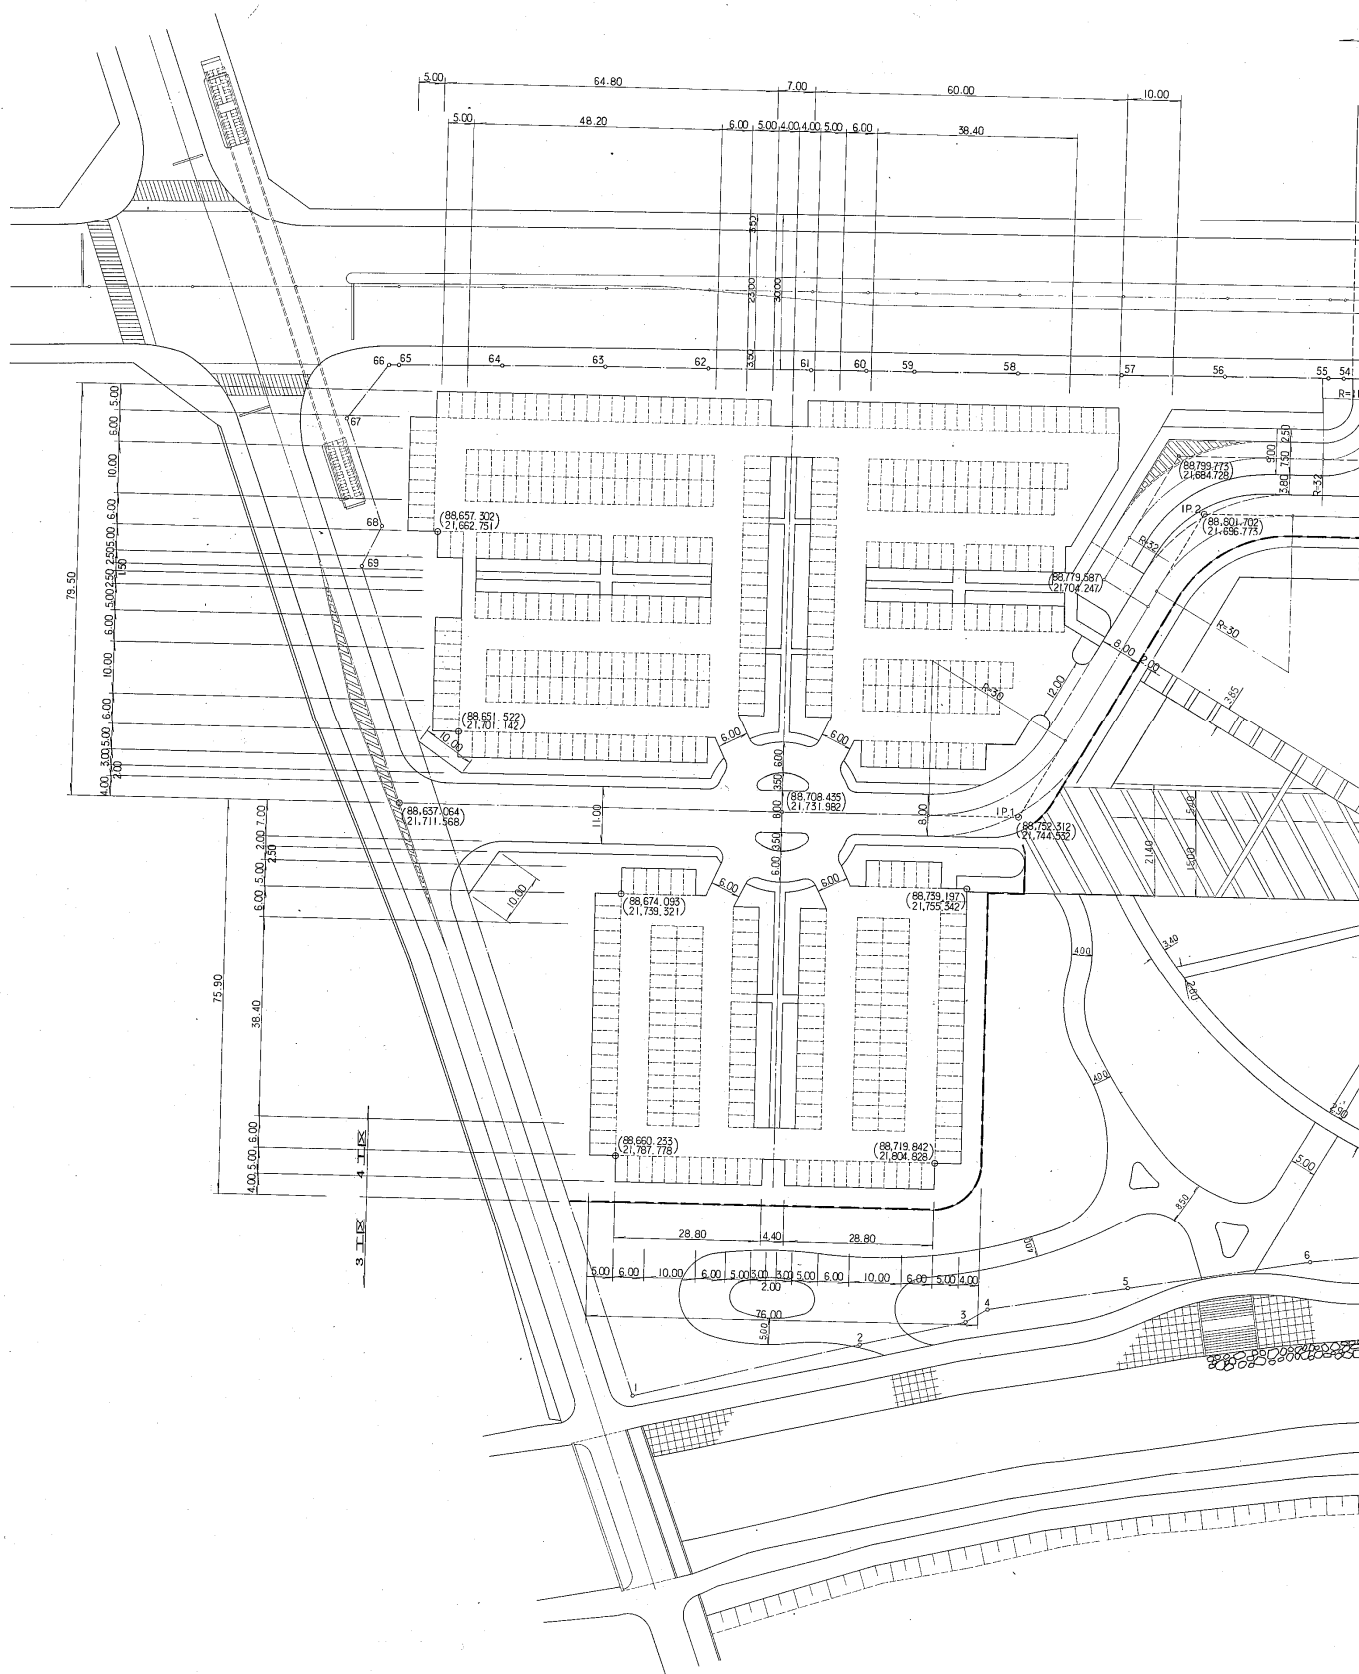

割付計画平面図

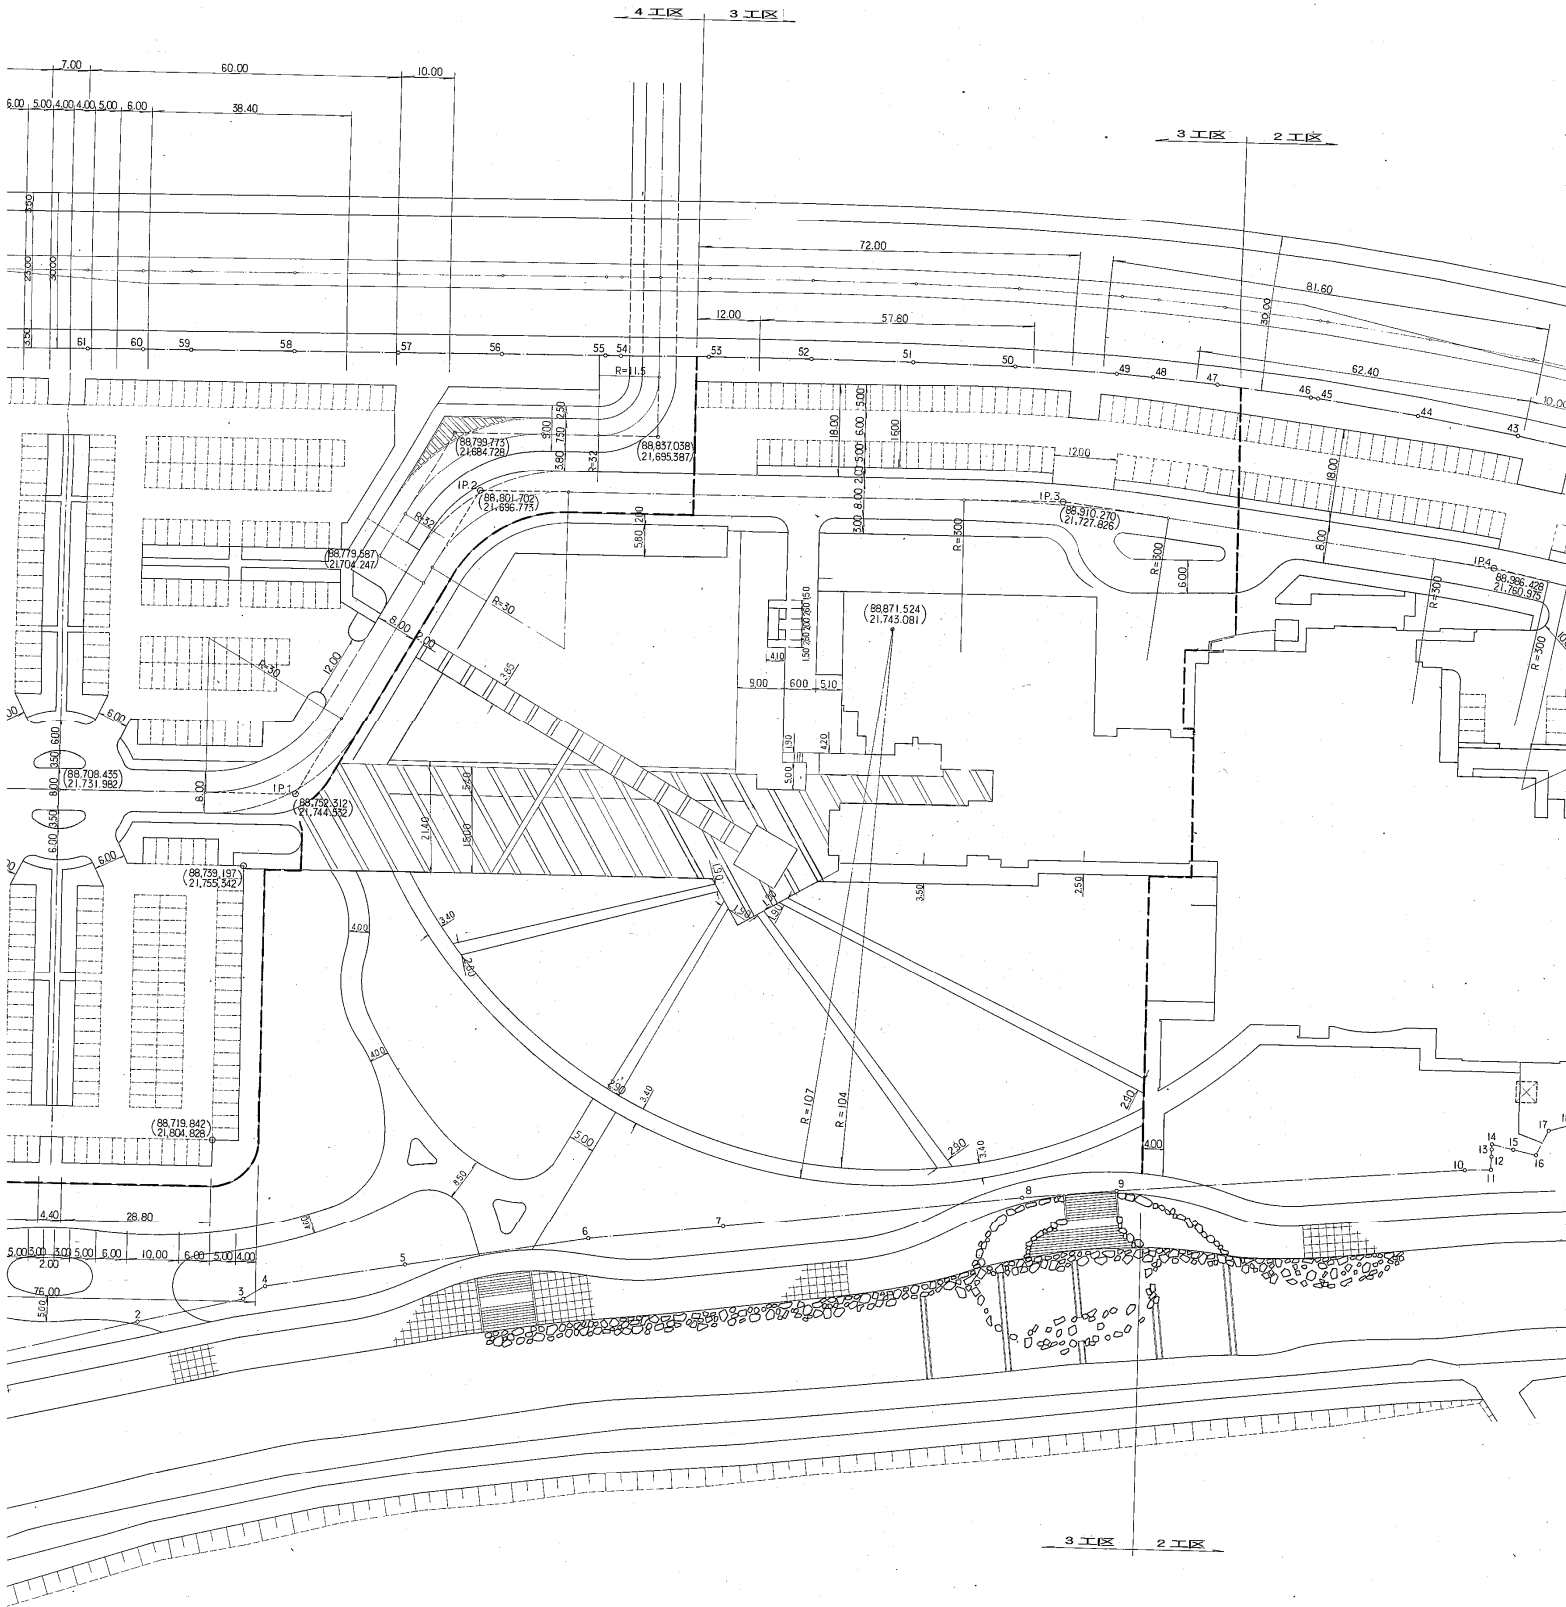

別紙2-4
敷地割付計画平面図 3/3 (右)

