



別紙3-3 汚水雑排水圧送管ルート図


原則本圧送管に接続するものとし、詳細は具体的な計画案をもって魚津市上下水道課と協議の上決定とする。

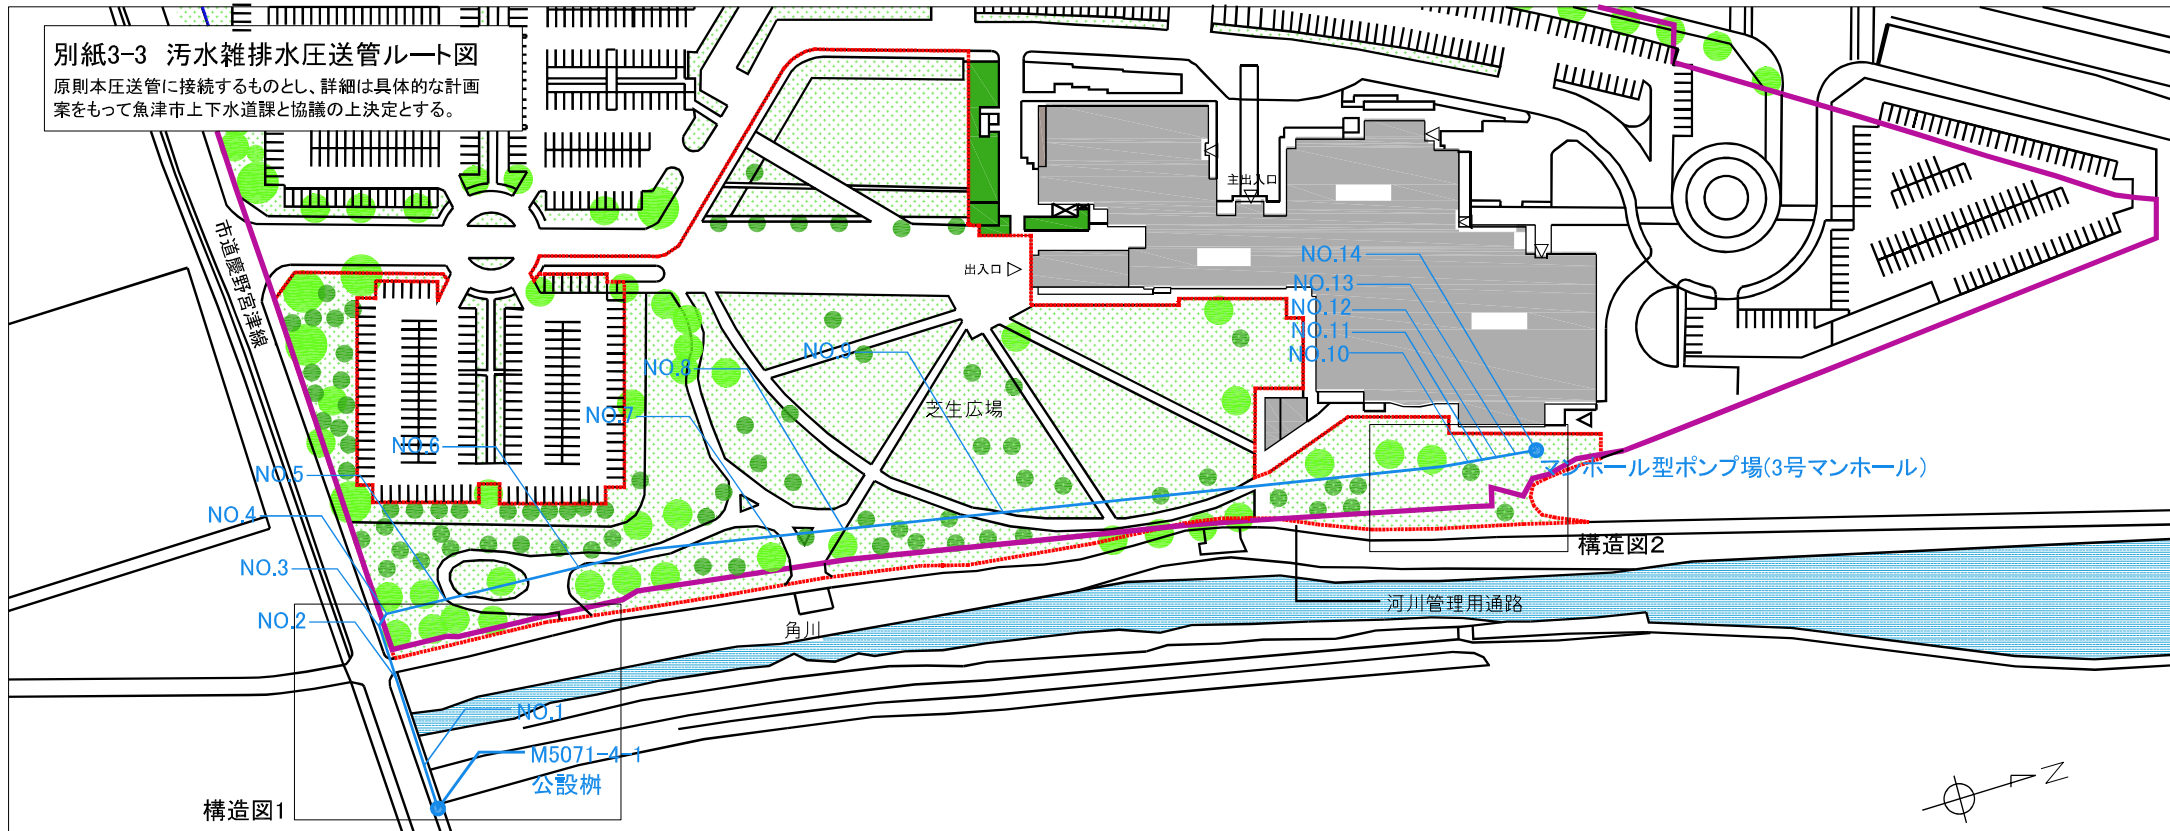

汚水雑排水圧送管ルート図

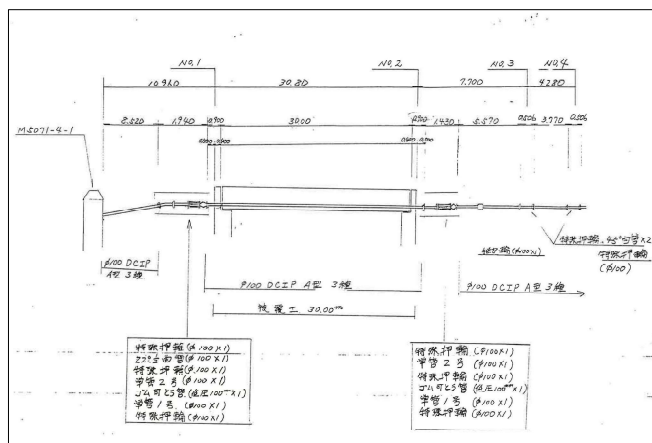

圧送管構造図1

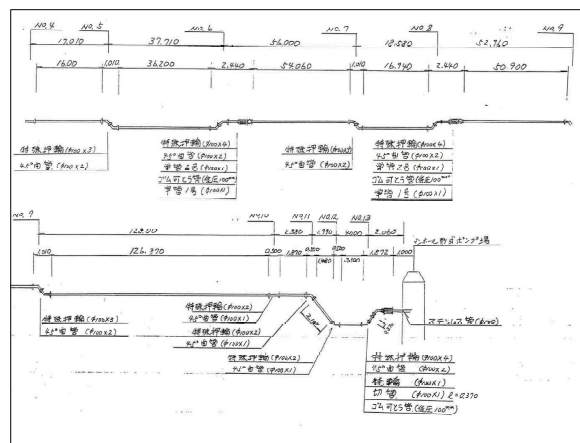

圧送管構造図2



圧送管敷設時の様子

- 凡例
- 敷地境界(図面トレースによるため誤差あり)
 - 汚水雑排水圧送管
 - - - - - 本事業用地 (面積約25,150㎡(CAD実測による))

富山県新川こども施設		
汚水雑排水圧送管ルート図		
ファイル名	240303	1:1500