


グランドプラザ基本配置図 (案)

グランドパーキング

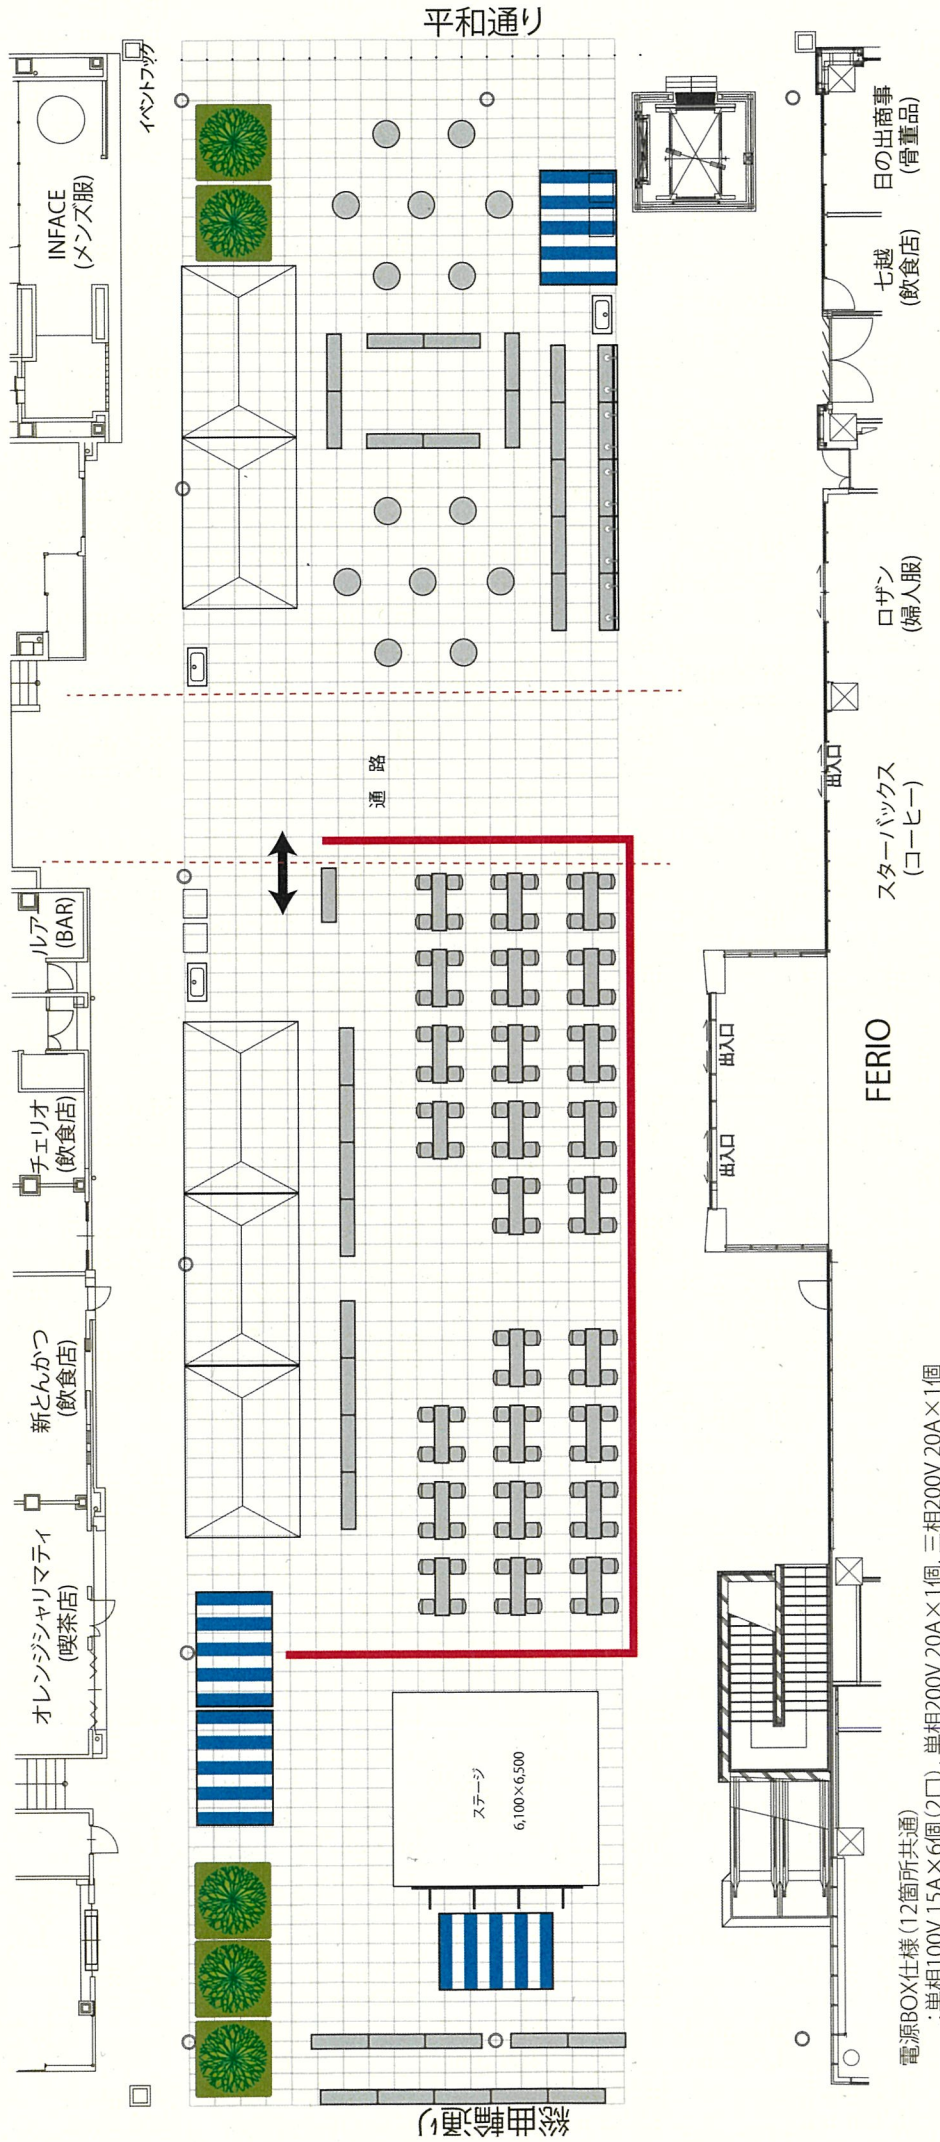

総出陣図

通路

平和通り

FERIO

スターバックス
(コーヒー)

ロザン
(婦人服)

七越
(飲食店)

日の出商事
(骨董品)

電源BOX仕様 (12箇所共通)
: 単相100V 15A×6個 (2口), 単相200V 20A×1個, 三相200V 20A×1個

イベント電源 (点検口内1箇所)

: 単相3線式 30KVA ※要有資格者

汚水枡 (3箇所) : 管口径200mm

水栓柱 (2箇所) : 床面より450mm


散水栓 (2箇所)



テント
2400*3600




長机
1800*450

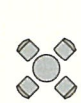

テーブルセット



モバイル
クレーン

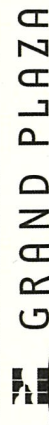


GRAND PLAZA


グランドプラザ運営事務所
〒930-0083 富山市総曲輪三丁目6番15-23号
TEL:076-407-4400 FAX&TEL:076-407-4422
http://www.grandplaza.jp

ダイナーレイアウト 19:00~20:30

SOGAWA BASE広場基本配置図 (案)

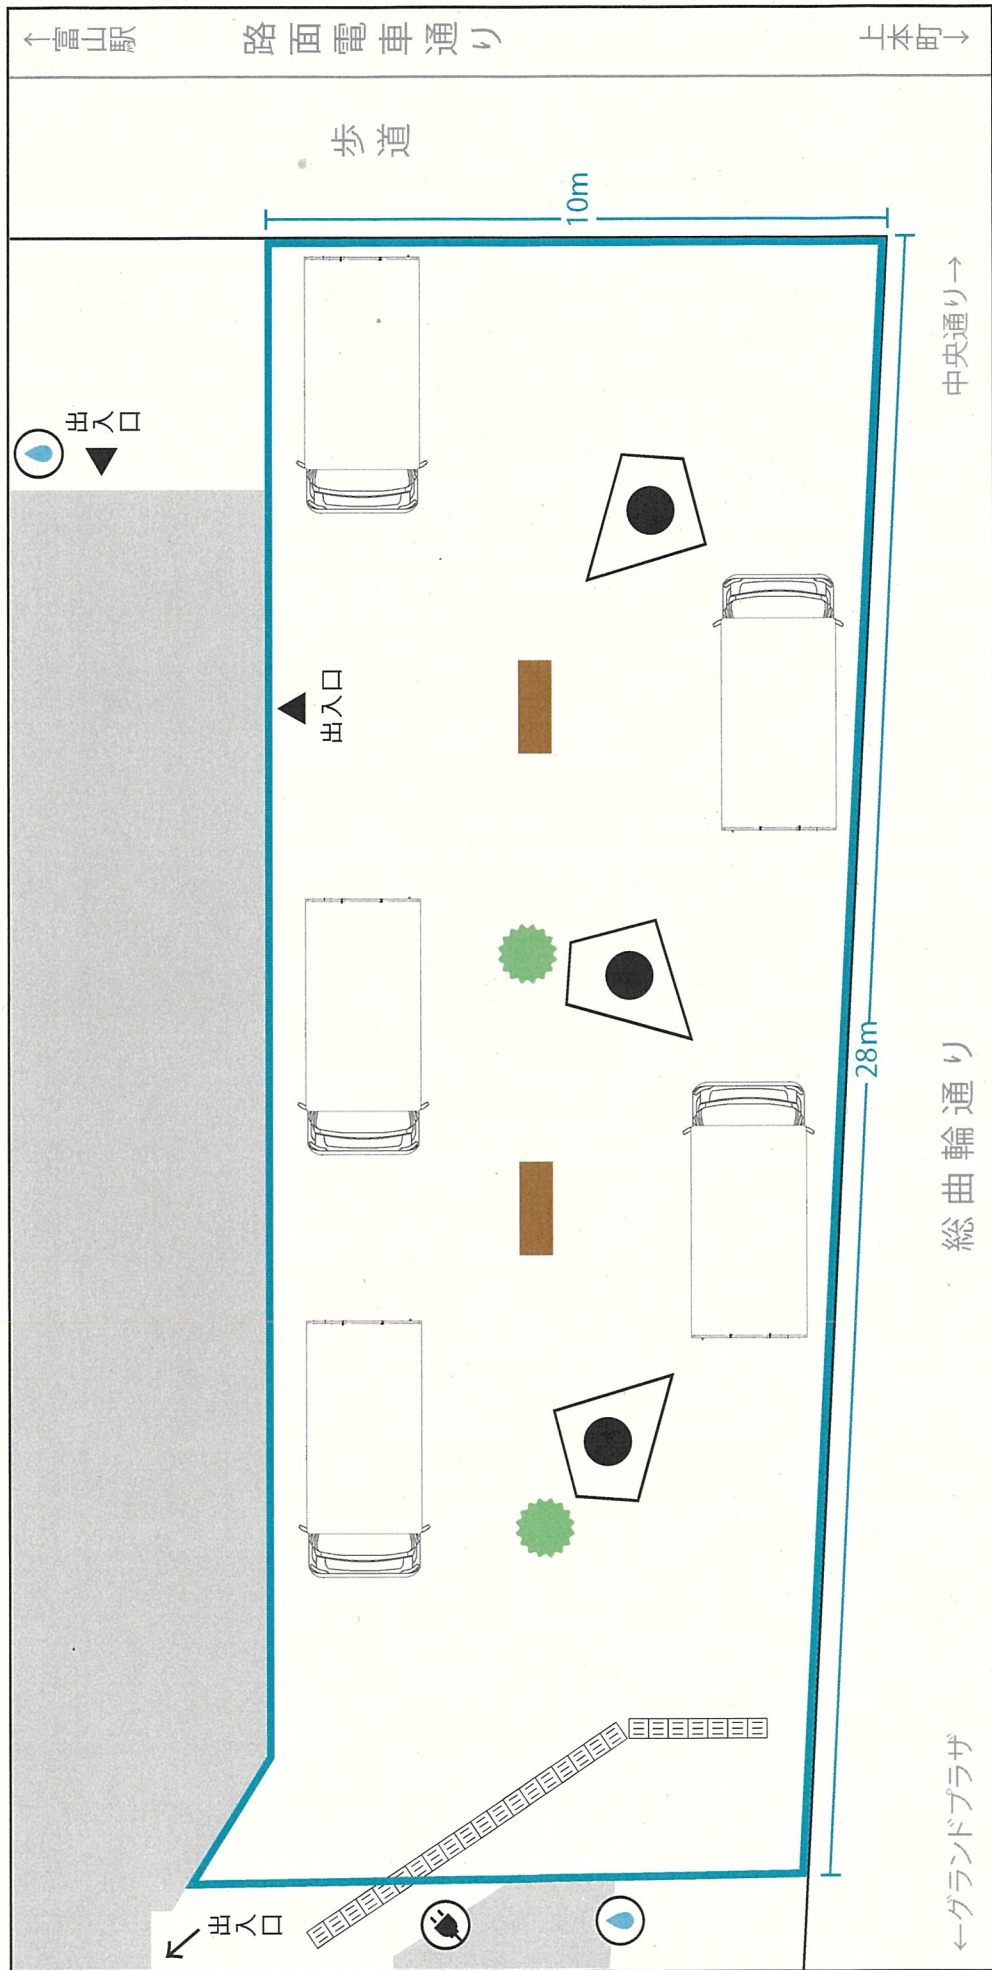

- 使用可能エリア
- 柱とベンチ
- 観葉植物
- 点字ブロック
- 電源
- 散水栓

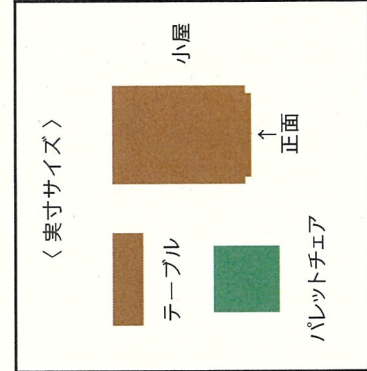

広場平面図

- ・館内出入口の経路は必ず確保してください。
- ・付帯設備の備品(テーブル、小屋)をご使用の方: 右記の実寸サイズを参考に配置してください。
- ・電源をご使用の方: ご利用位置をMAPに明記してください。
- ※電源位置からドラムコード(最大4台)を用いて利用位置まで延長します。
- 電源の設置・撤収は施設管理者が行います。
- ・観葉植物は移動できません。
- ・点字ブロックの上や周囲に物を置かないよう考慮してください。