


ウエステルダム・飛鳥II受入動線

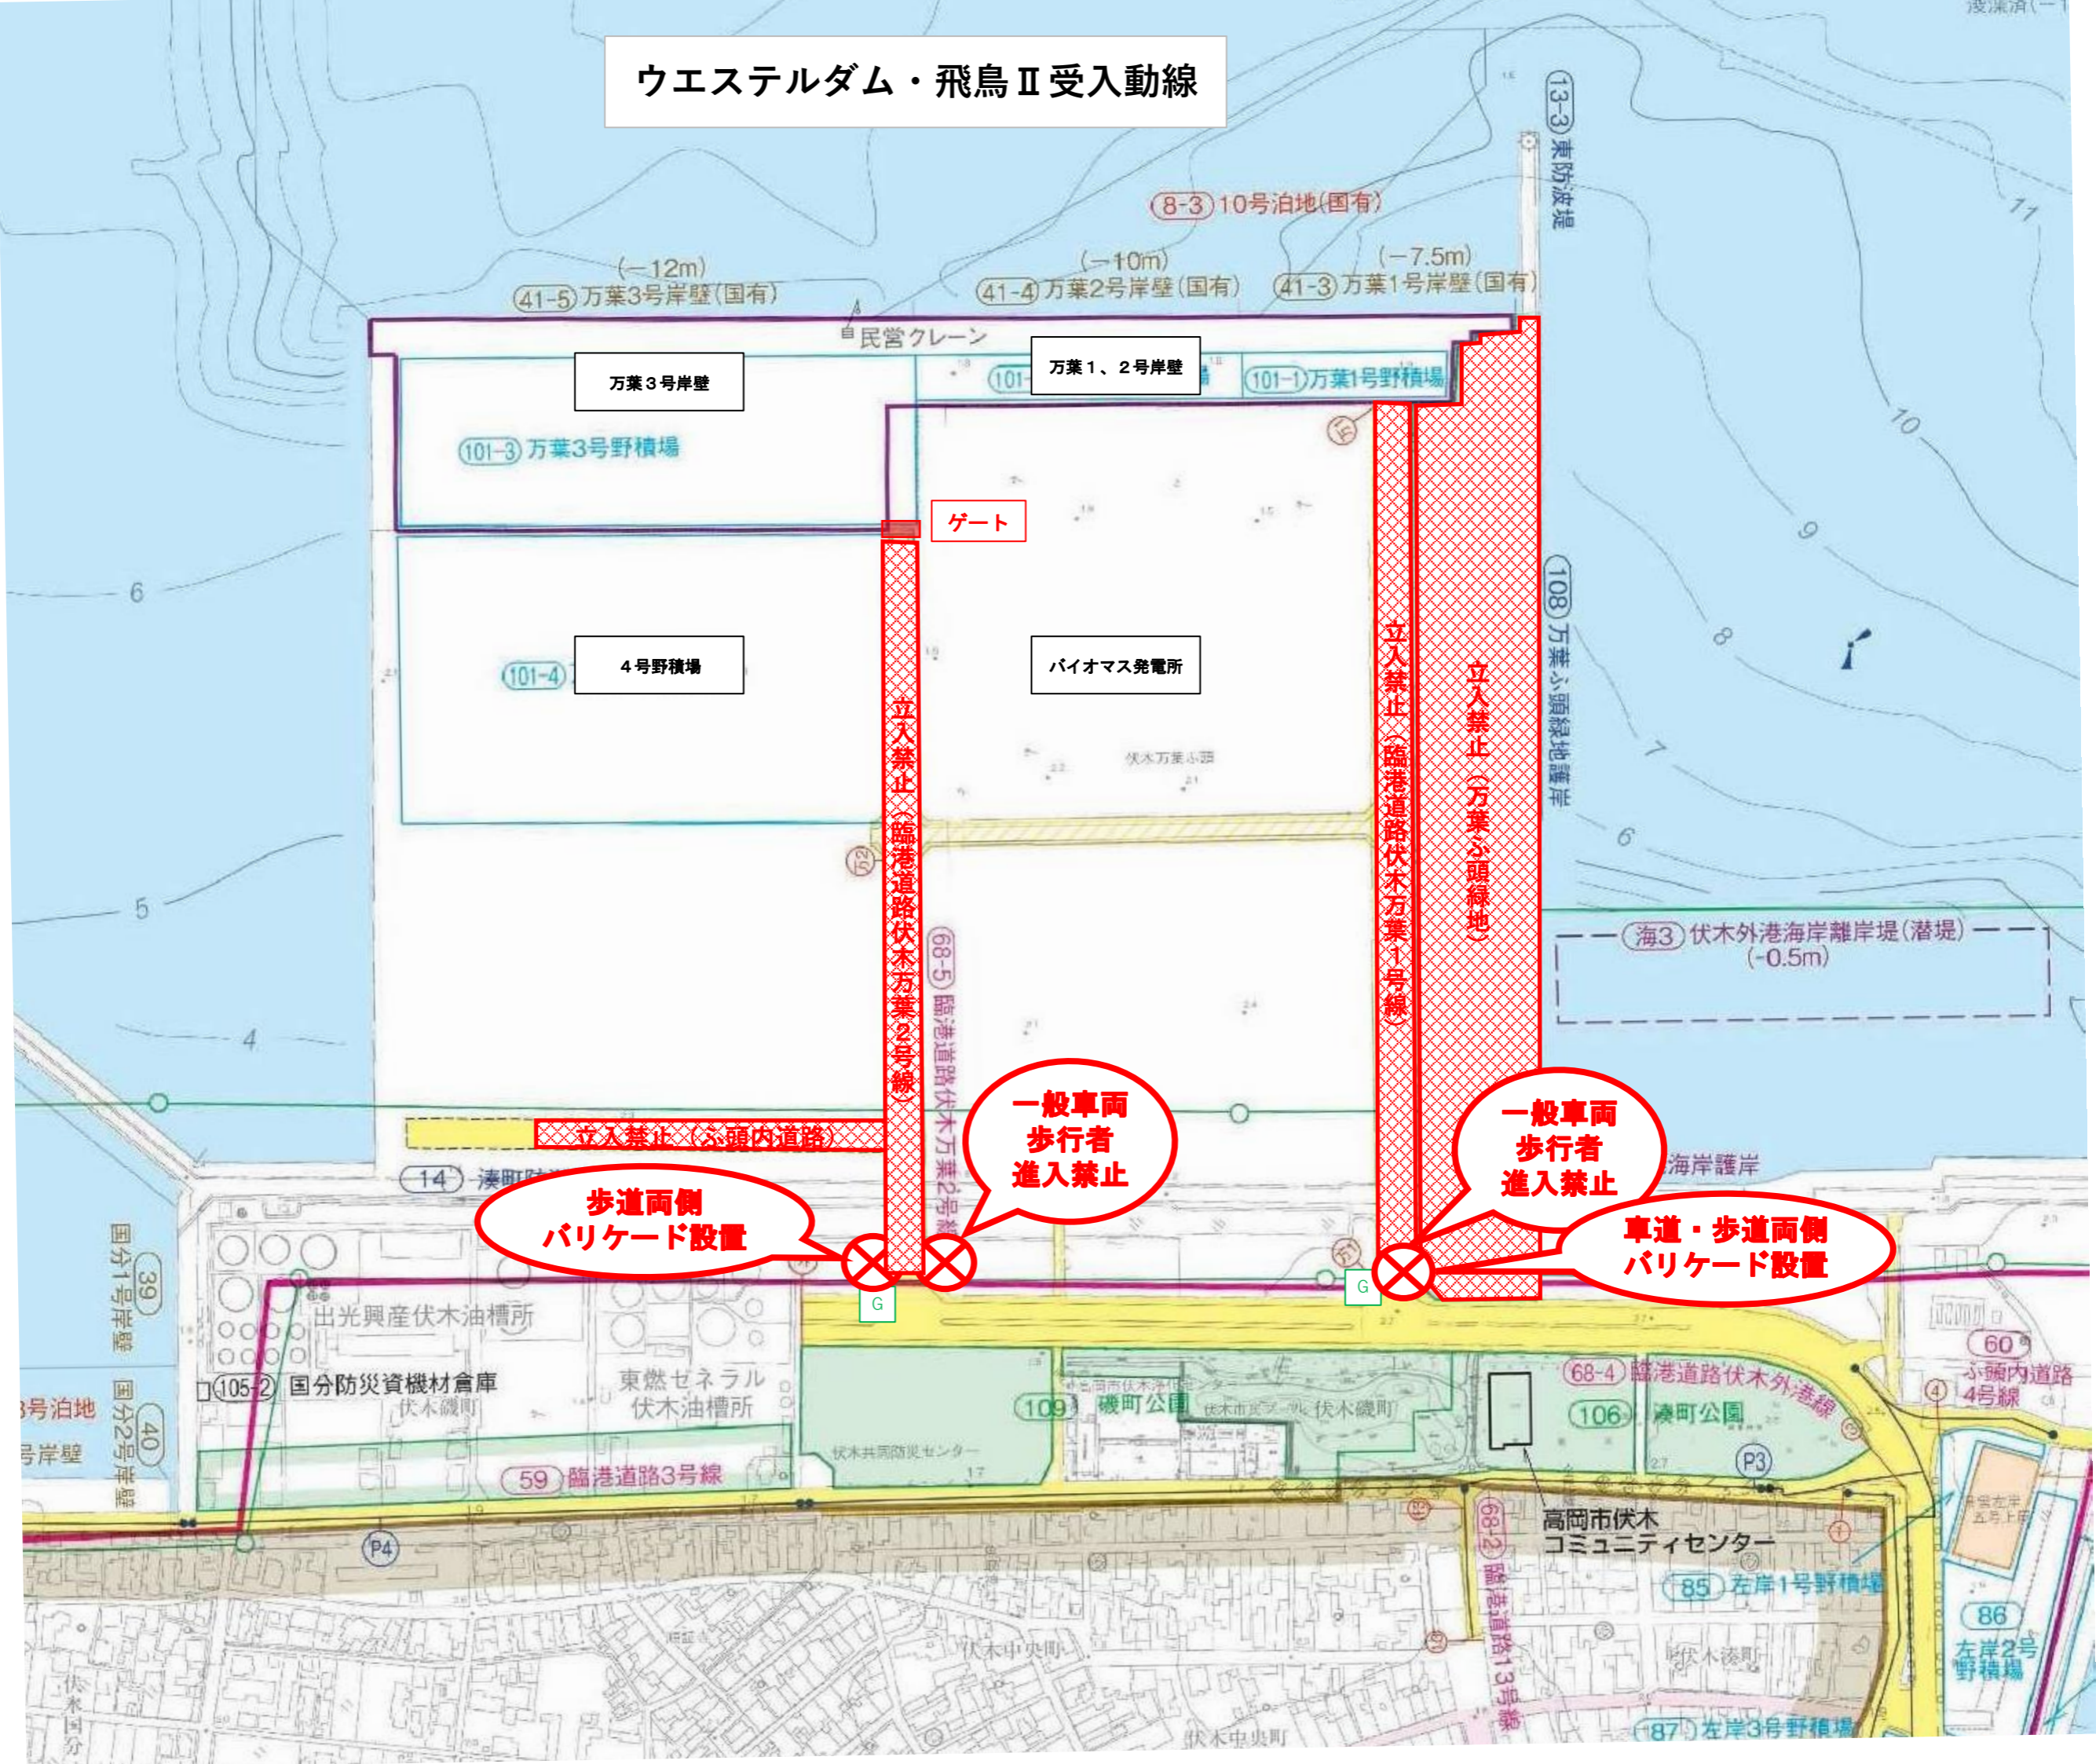

歩道両側
バリケード設置

一般車両
歩行者
進入禁止

一般車両
歩行者
進入禁止

車道・歩道両側
バリケード設置