


富山総合庁舎平面図

(物 件 番 号 1)

本館1階

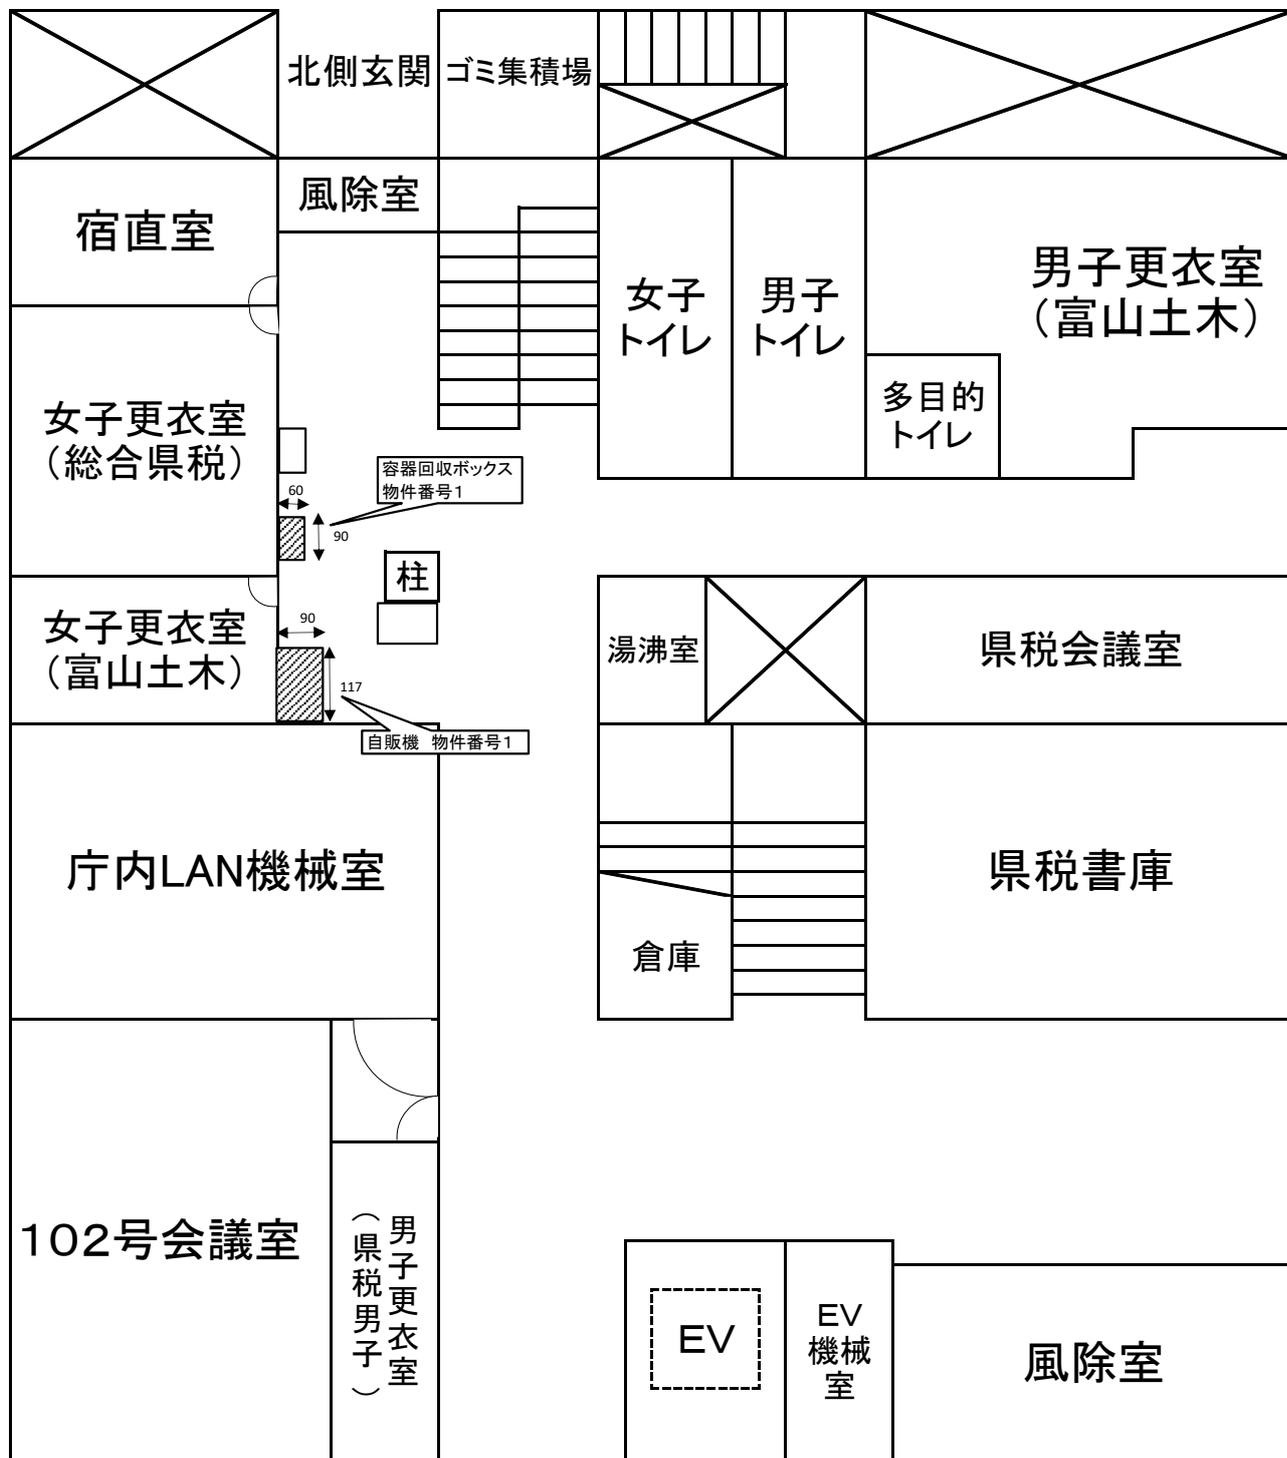

正面玄関