


# 富山総合庁舎平面図

( 物 件 番 号 2 )

## 本館1階

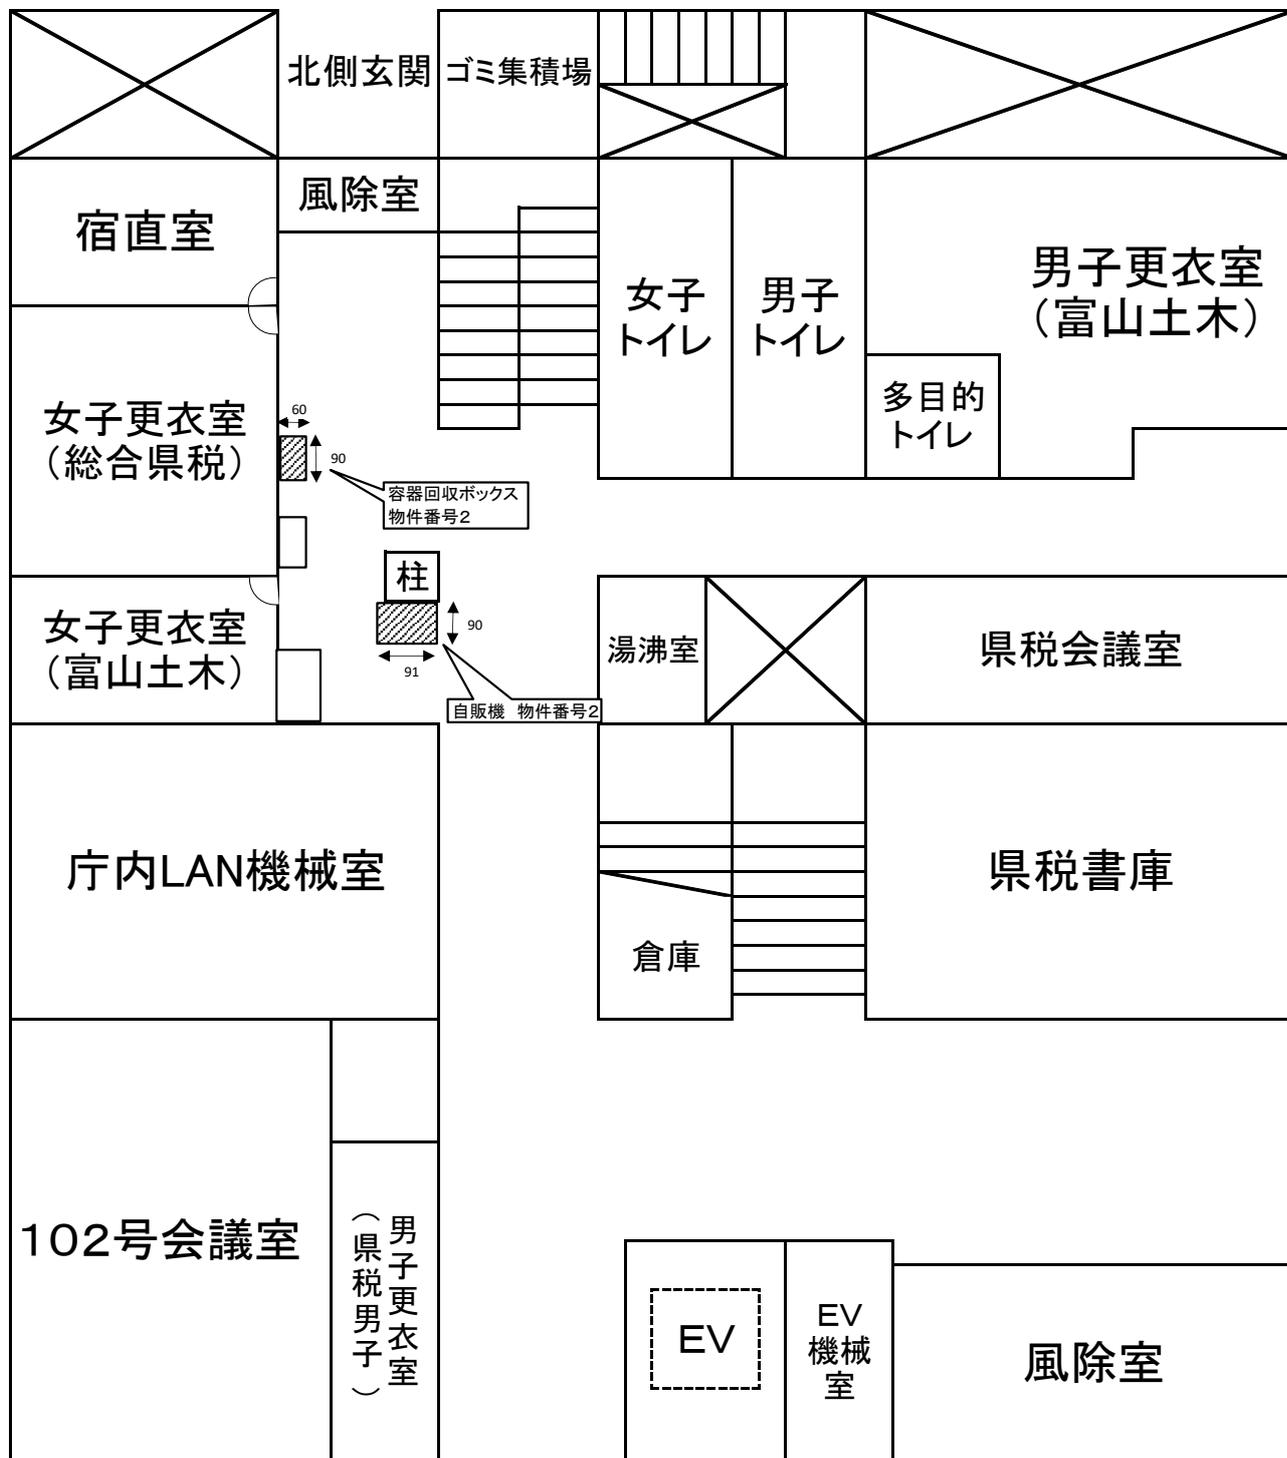

正面玄関