
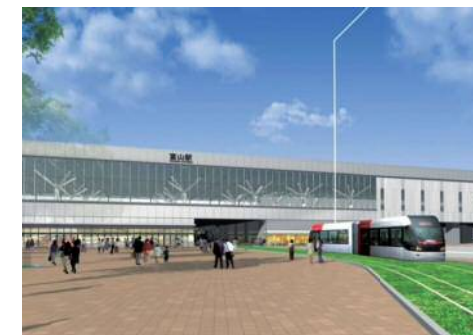


富山駅周辺整備事業 完成時のイメージ

注) 画像はイメージであり、実際のものとは異なります。

■ 富山駅周辺地区の平面図

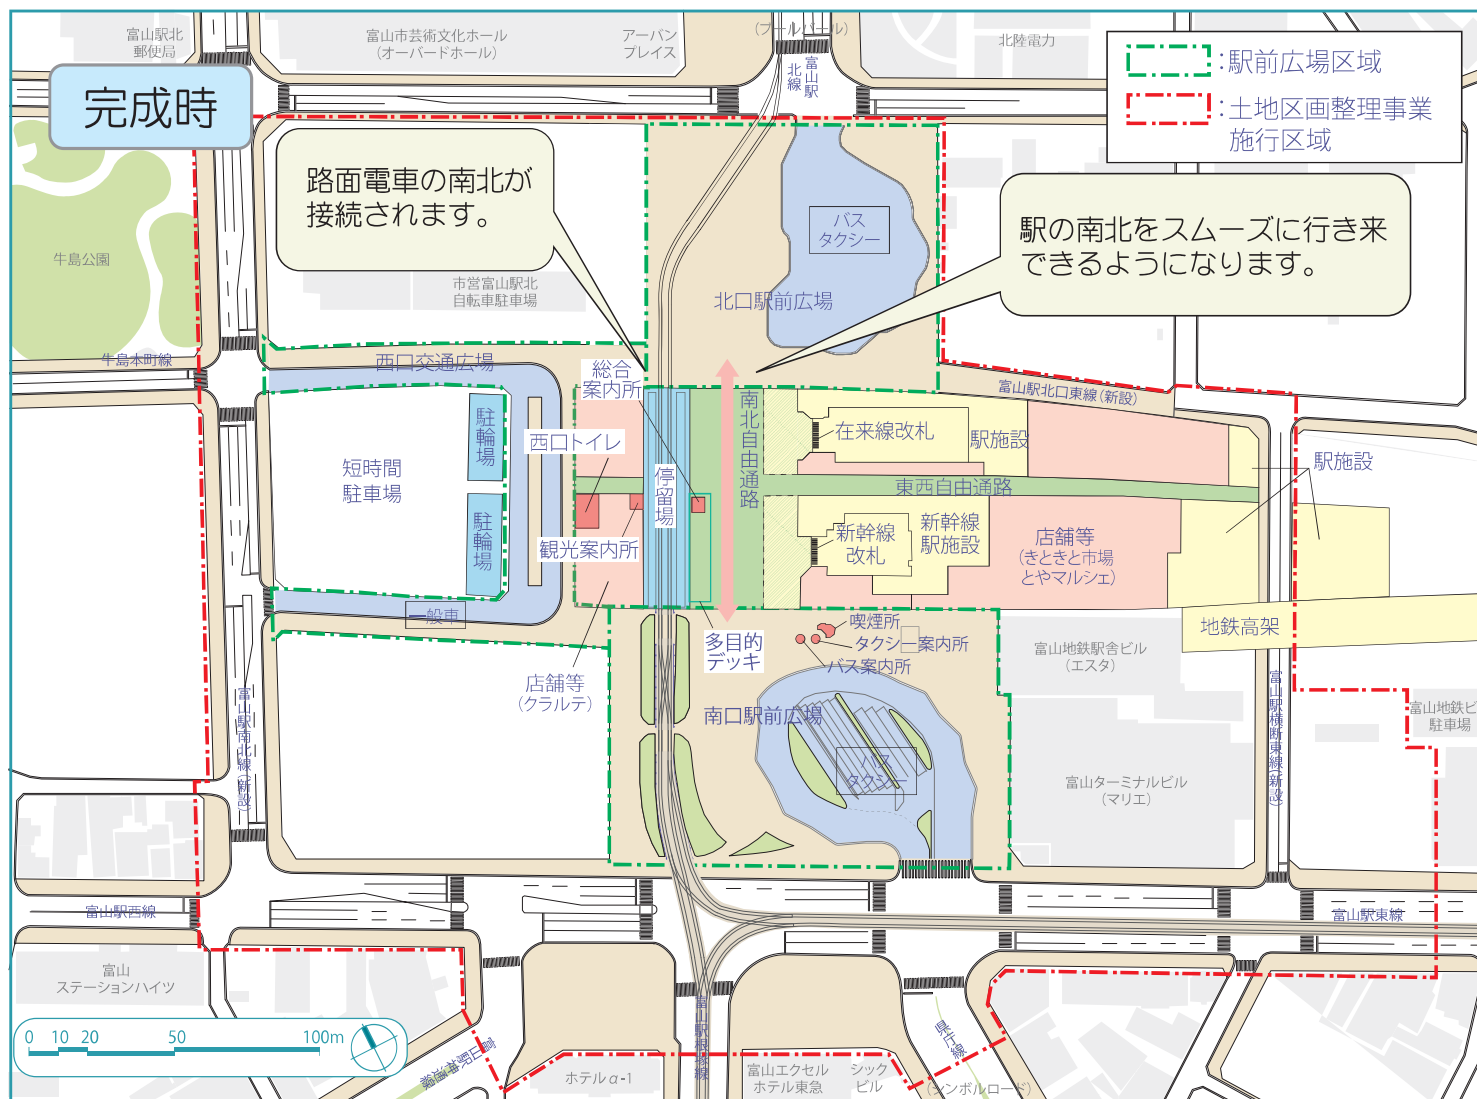

北口駅前広場



南北自由通路



南口駅前広場