

洗濯・乾燥室レイアウト

（３・４Ｆ）

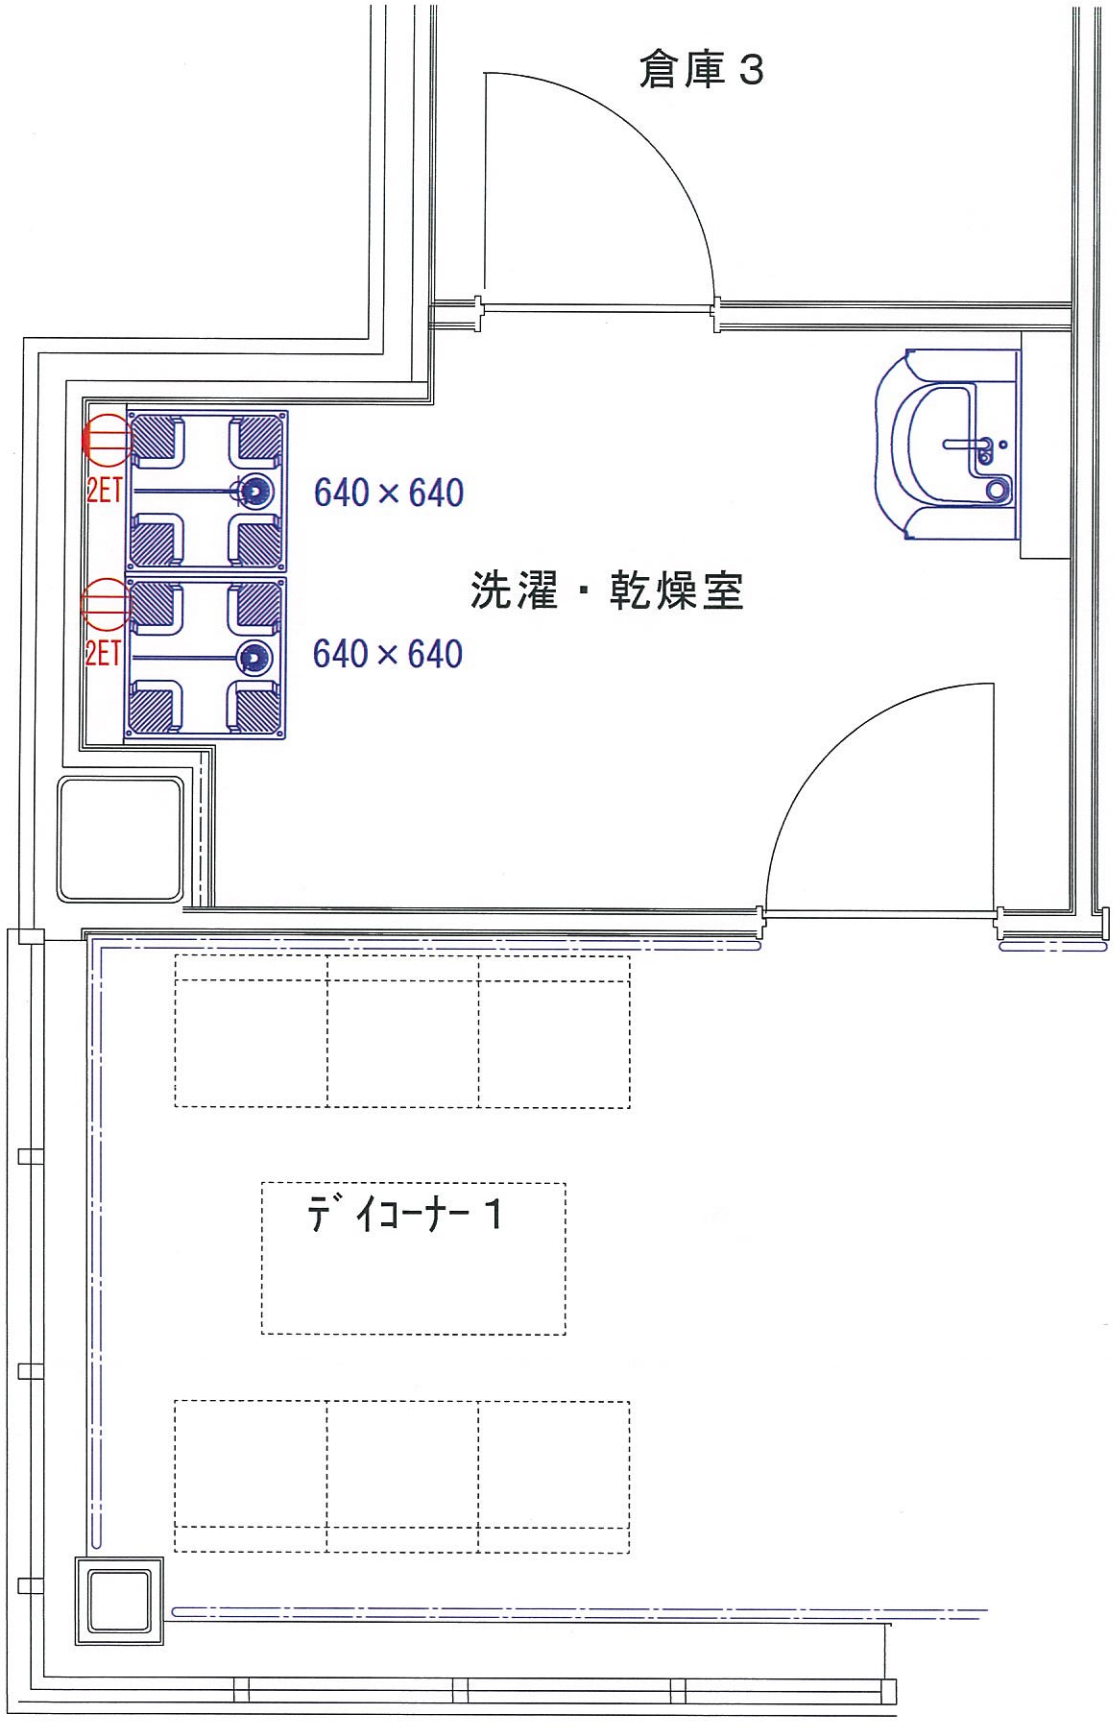

（５Ｆ）

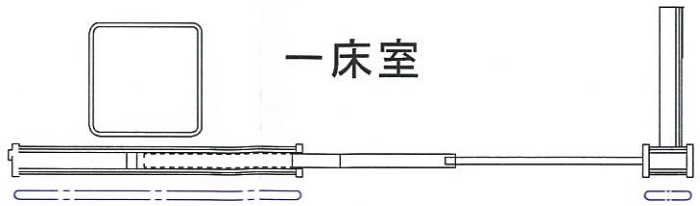

廊下

