



ベーカリー：有限会社サンモアから大阪屋ショップ直営に変更

生花：株式会社ジャパン・フラワー・コーポレーションから大阪屋ショップの売場に変更

株式会社青五からデイサービスに変更

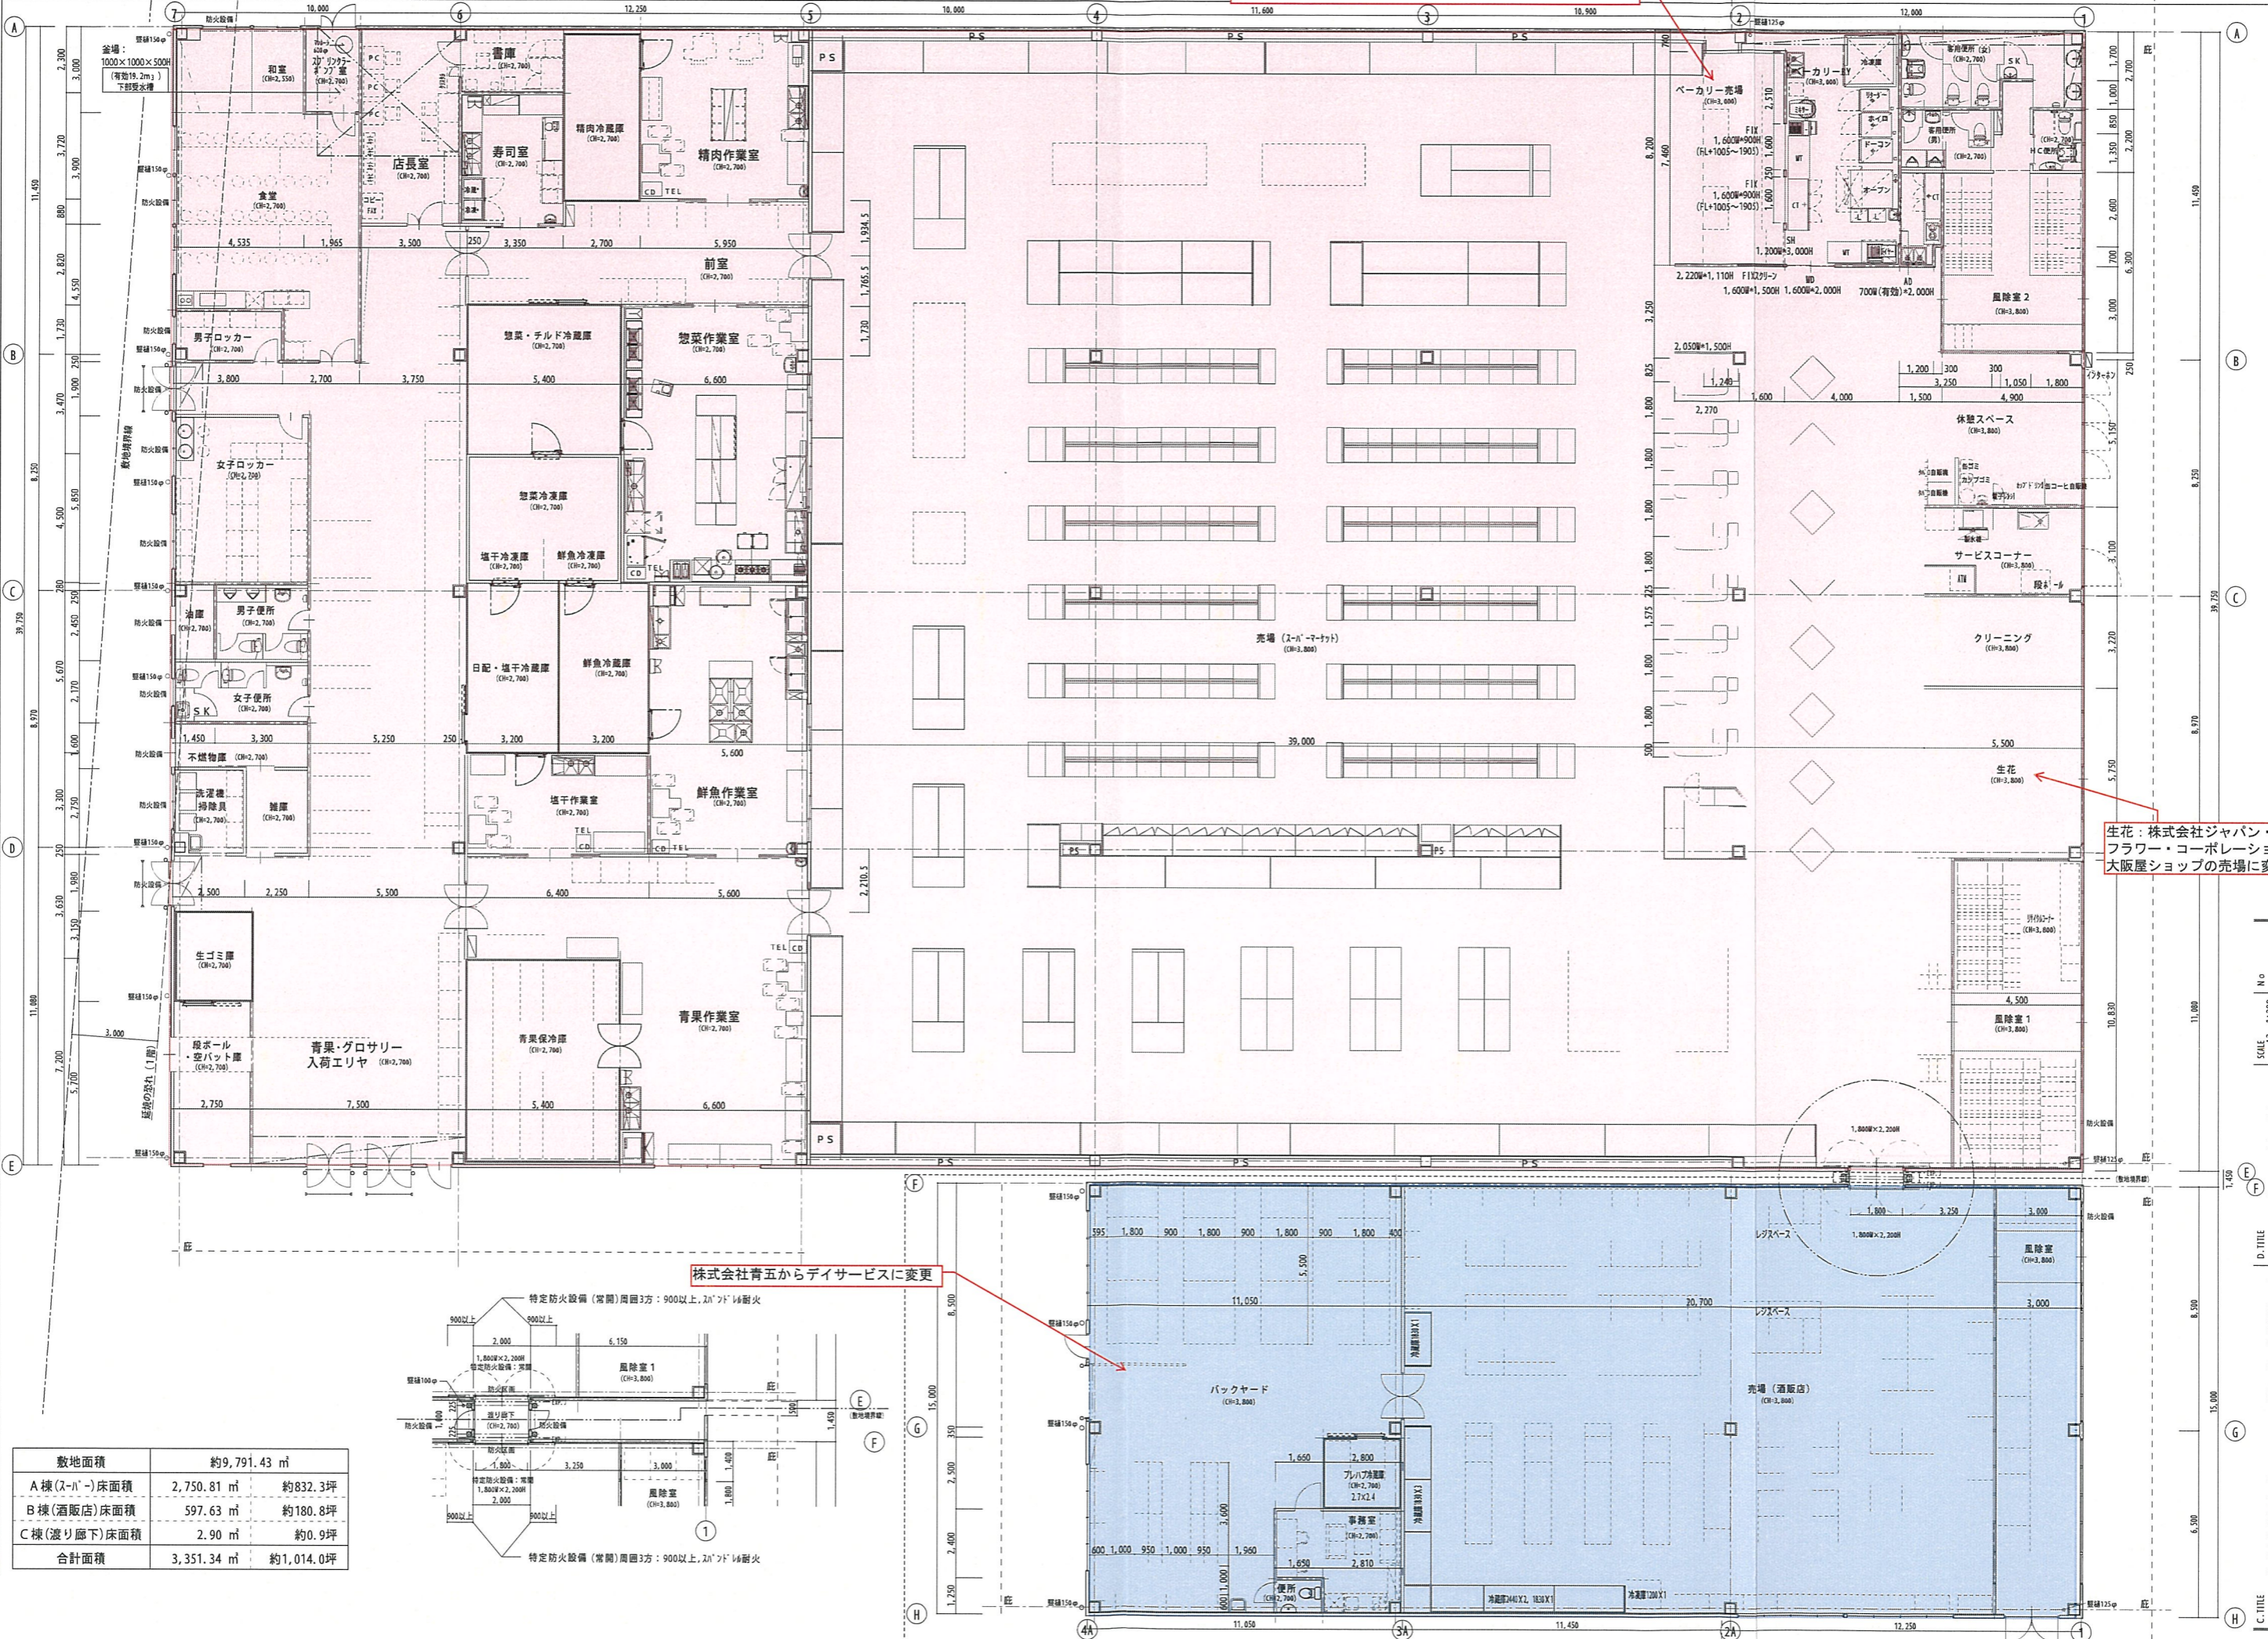

敷地面積	約9,791.43 m ²	
A棟(スナ-)床面積	2,750.81 m ²	約832.3坪
B棟(酒販店)床面積	597.63 m ²	約180.8坪
C棟(渡り廊下)床面積	2.90 m ²	約0.9坪
合計面積	3,351.34 m ²	約1,014.0坪

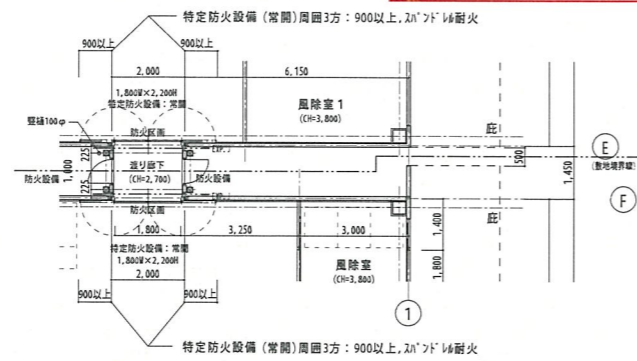

D. TITLE 1階平面図(変更後) SCALE A3 1:200 A.08 A1 1:100
C. TITLE (仮称)立山酒店・大阪屋ショップ滑川共同店舗新築工事