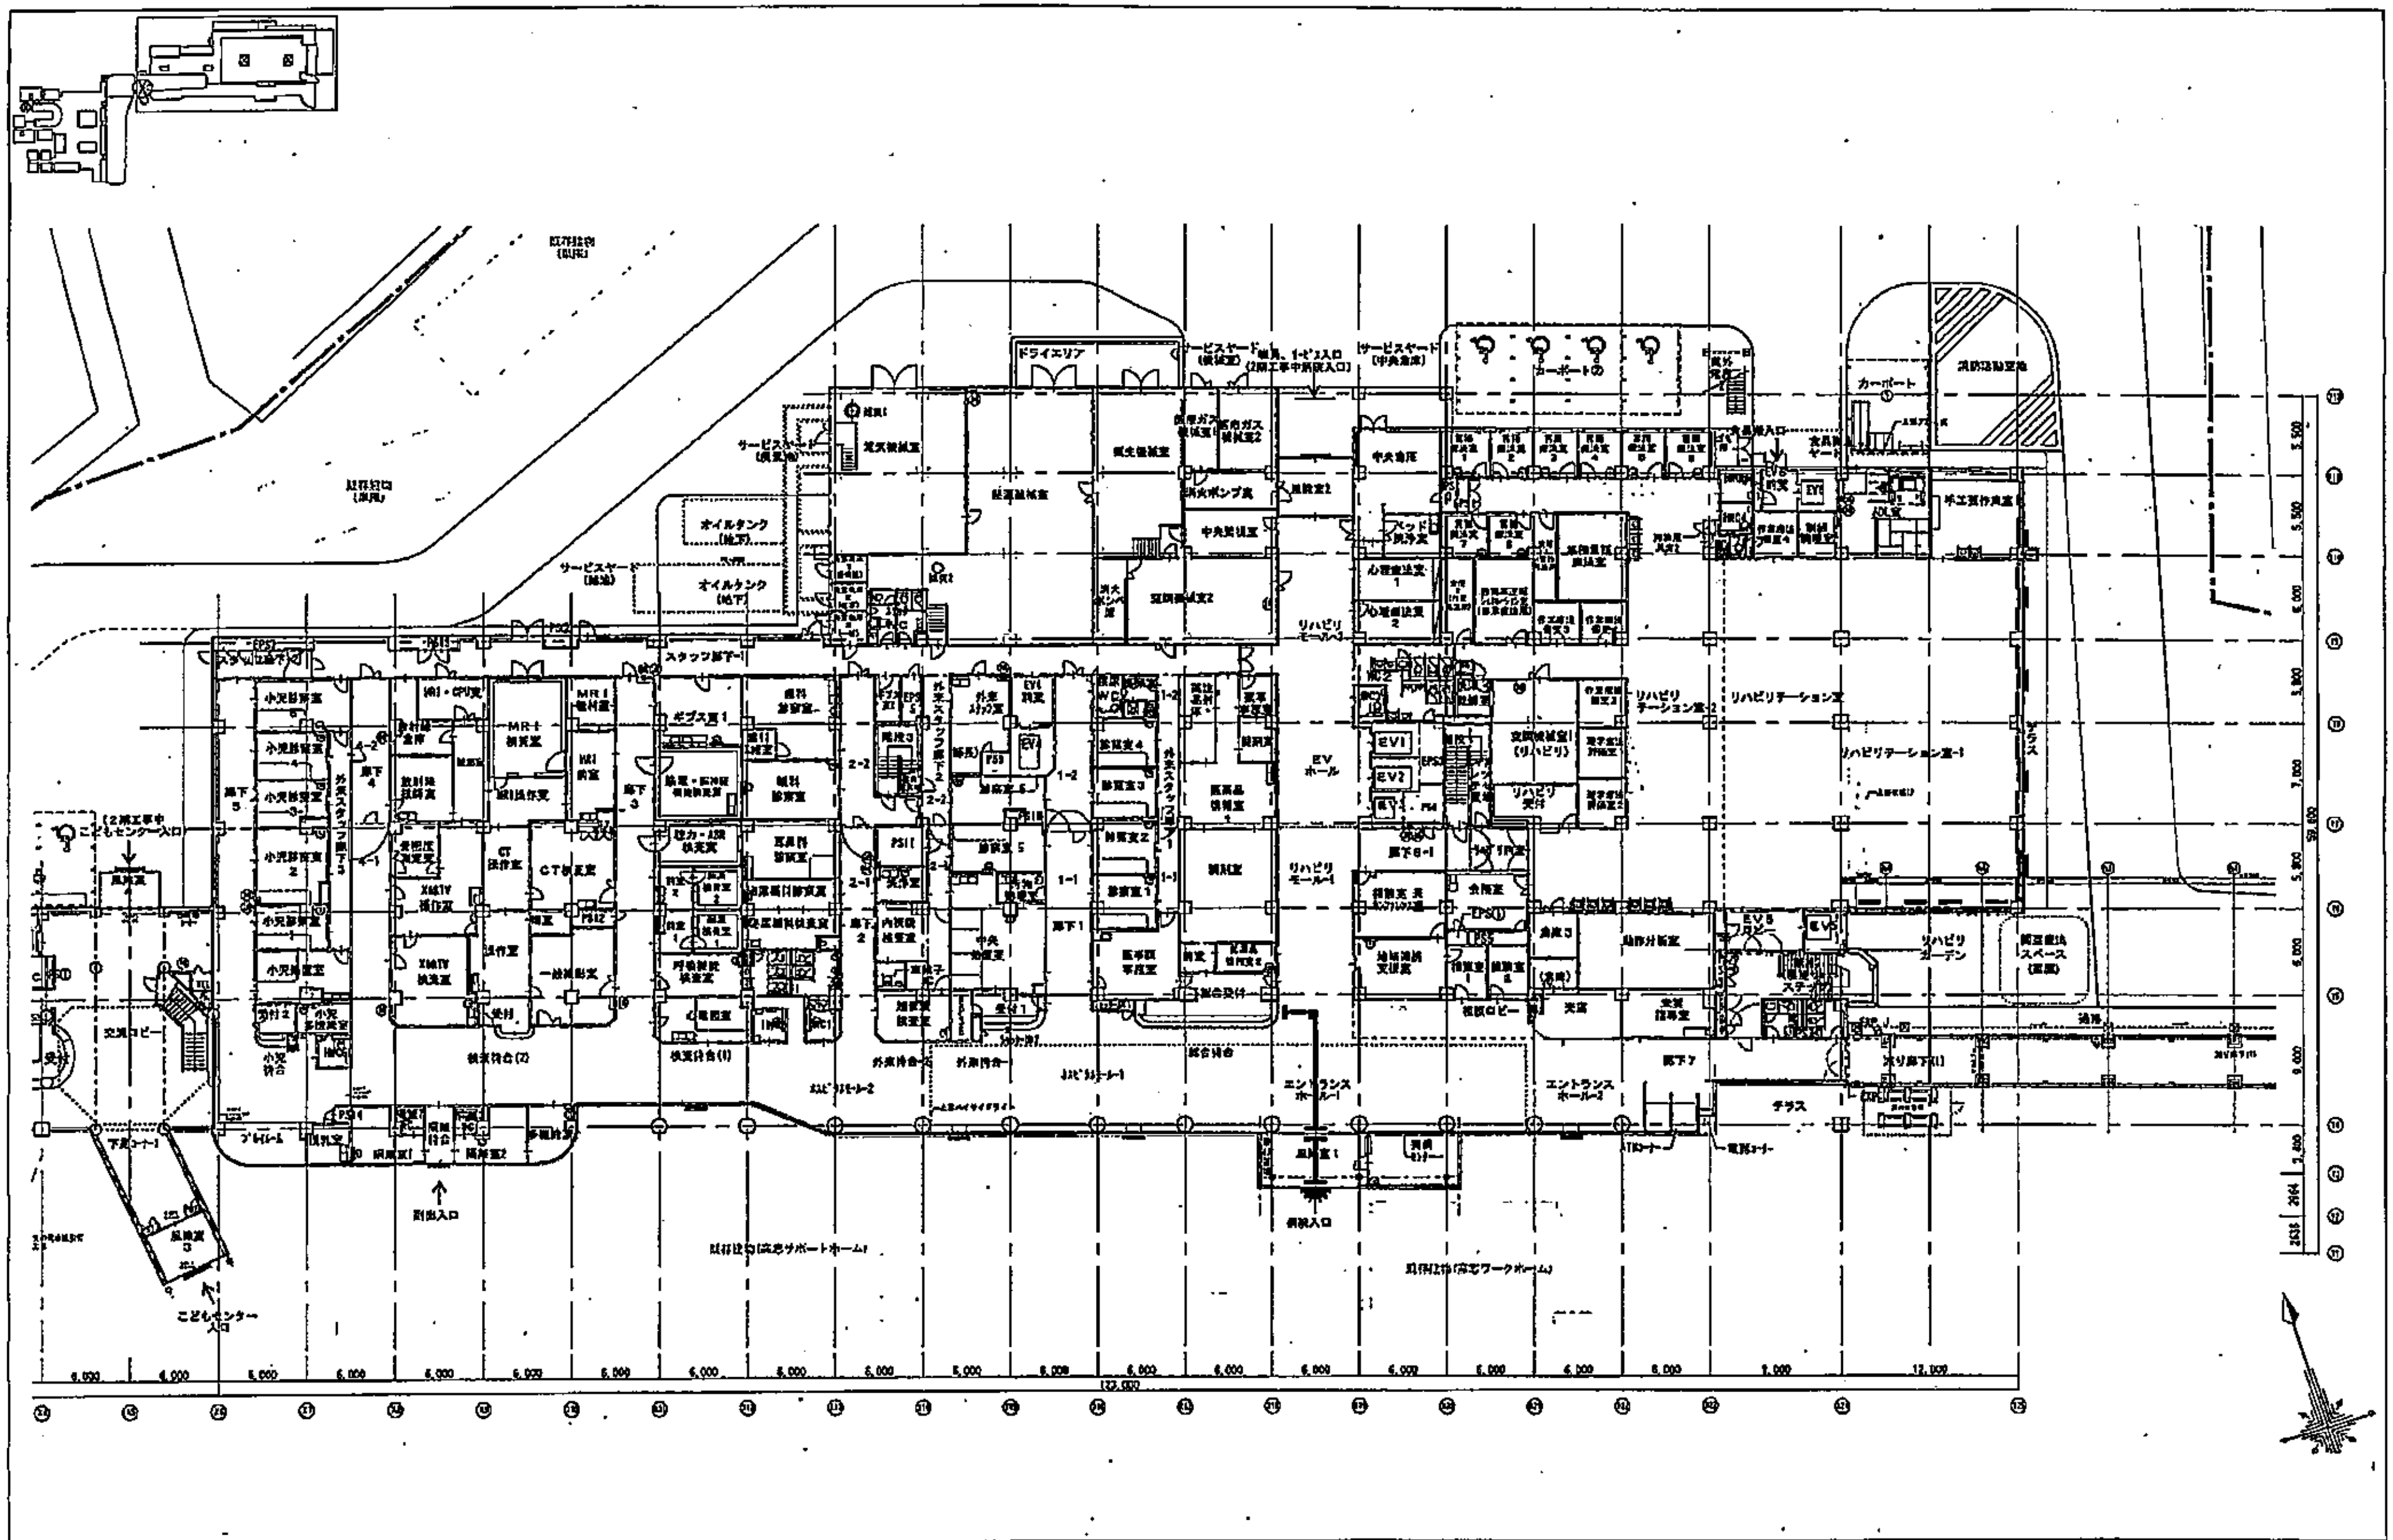


佐藤総合計画・創建築事務所設計共同体

AXS


株式会社 創建築事務所

03774-010


1階平面図(1)

G-15

20

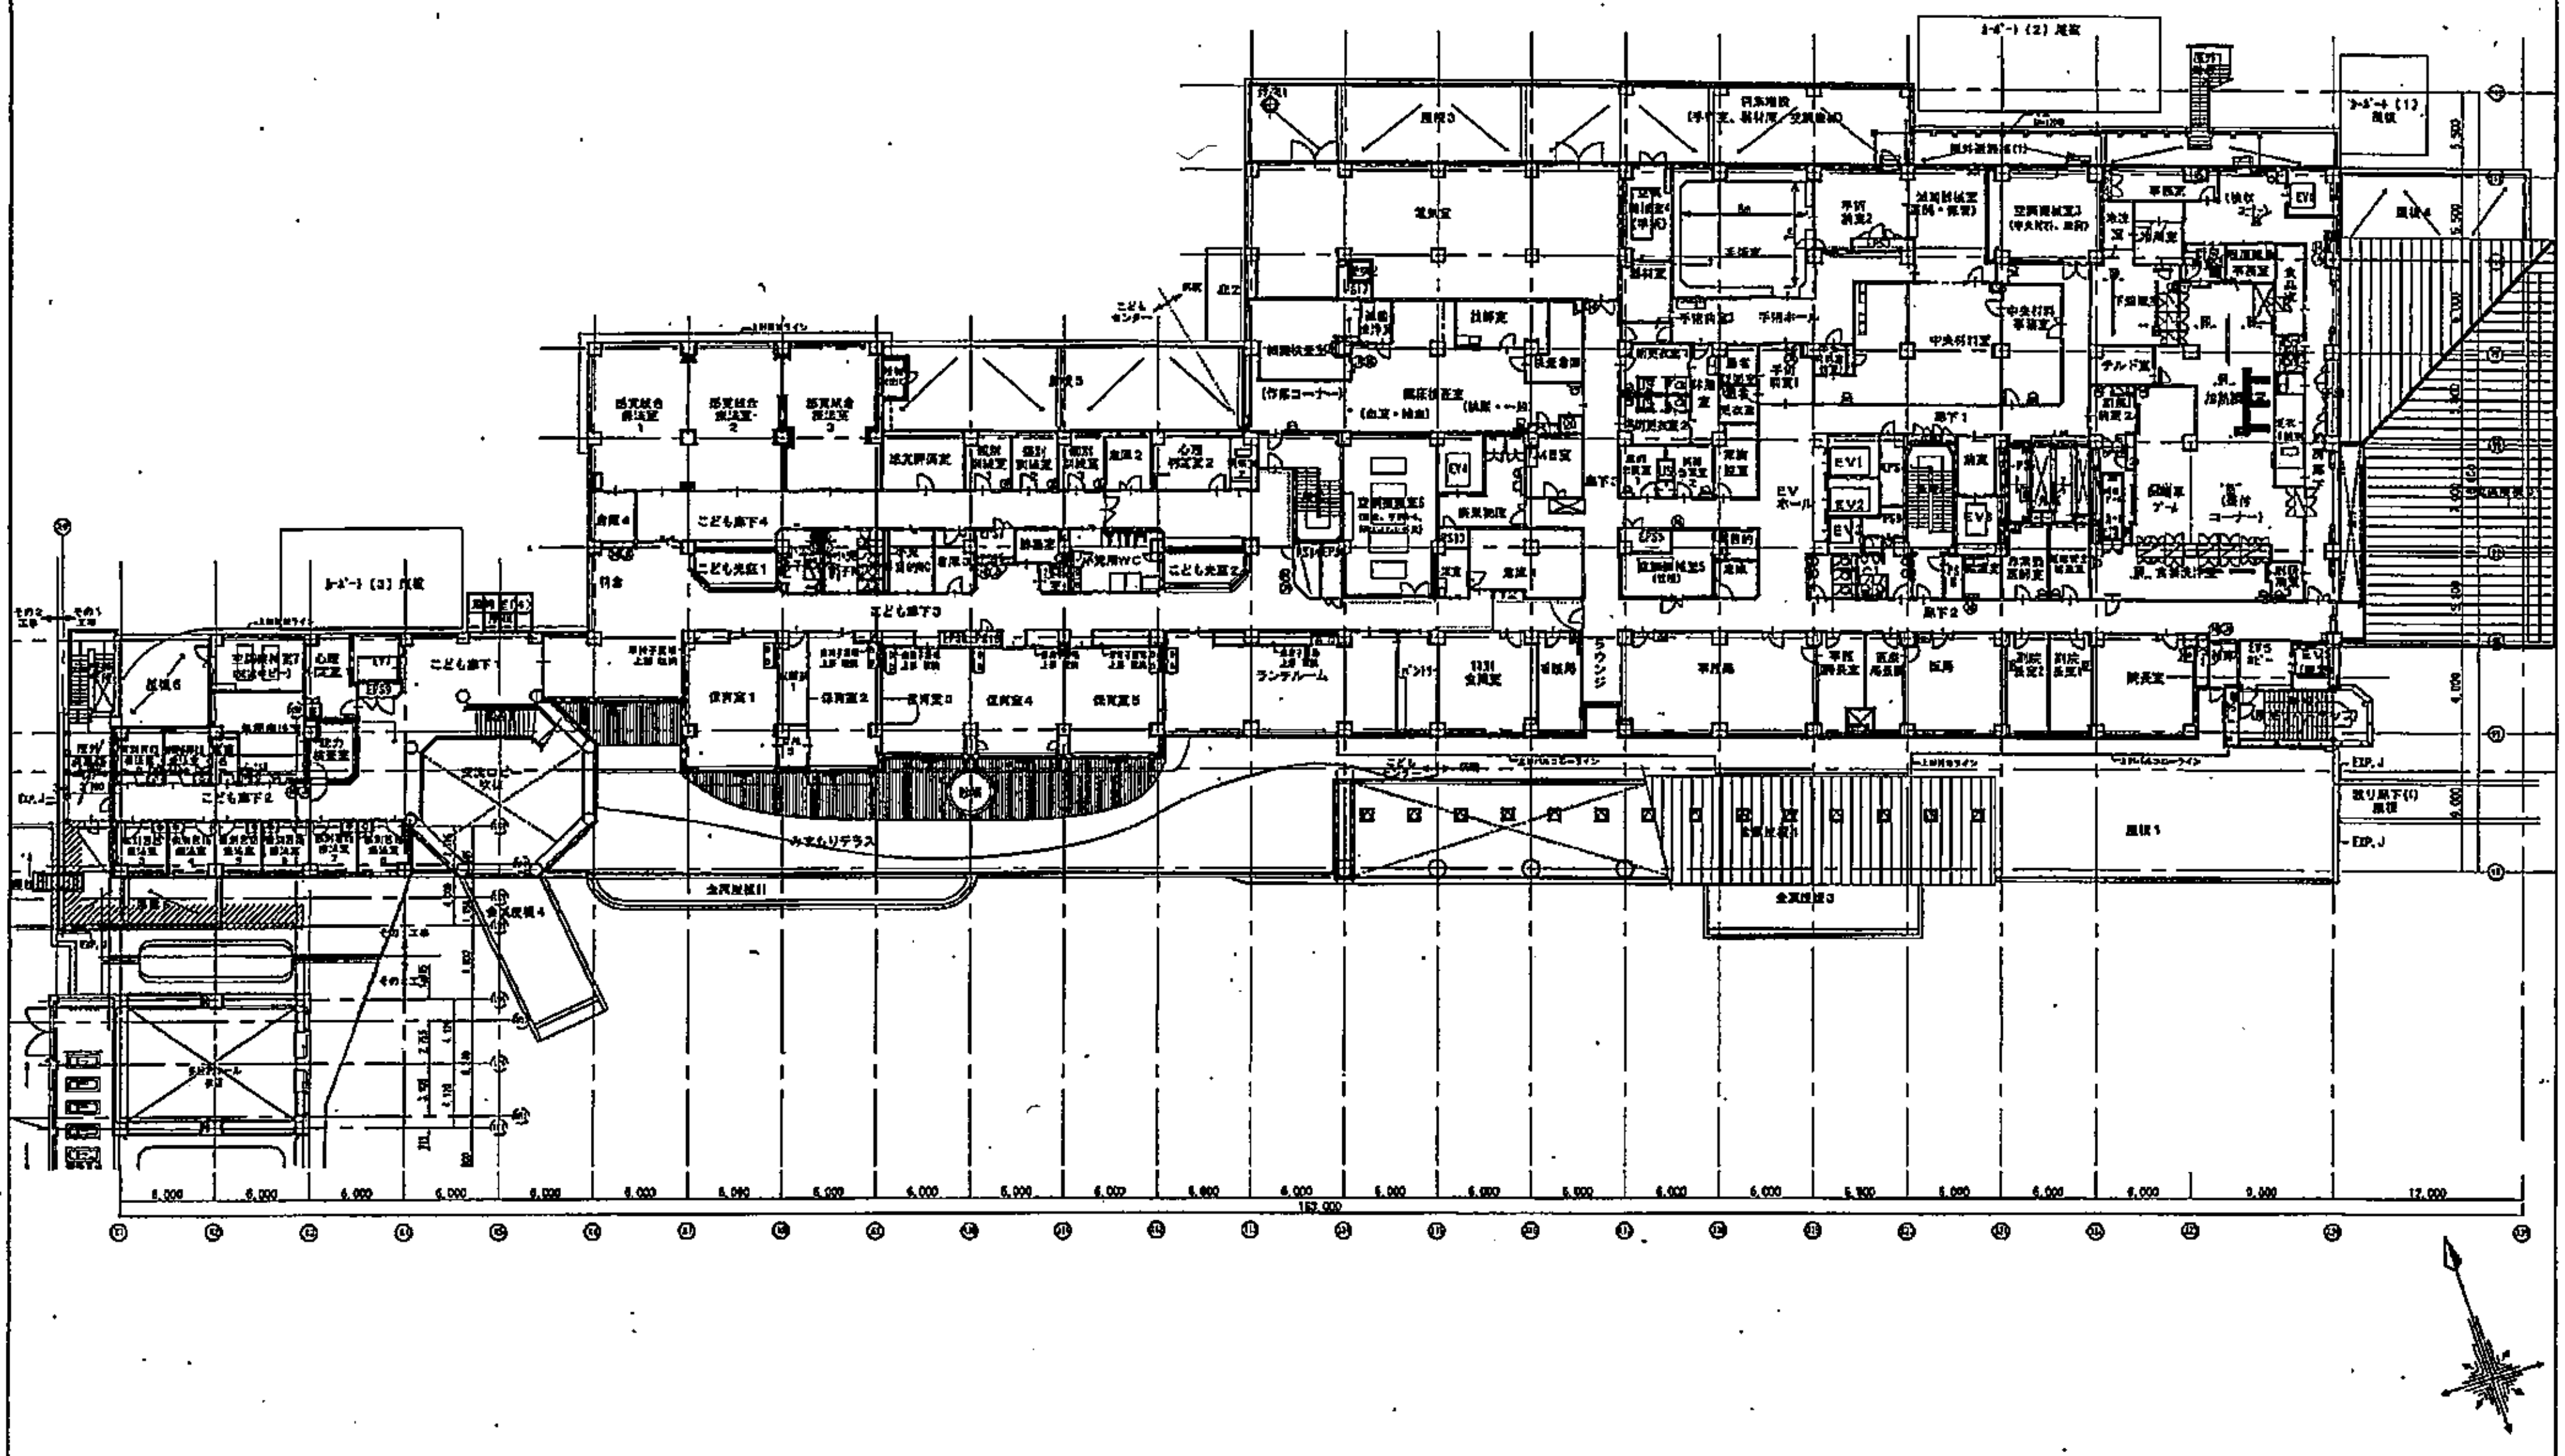

佐藤総合計画・創建築事務所設計共同体	03774-010	G-17
株式会社 創建築事務所	2階平面図	22

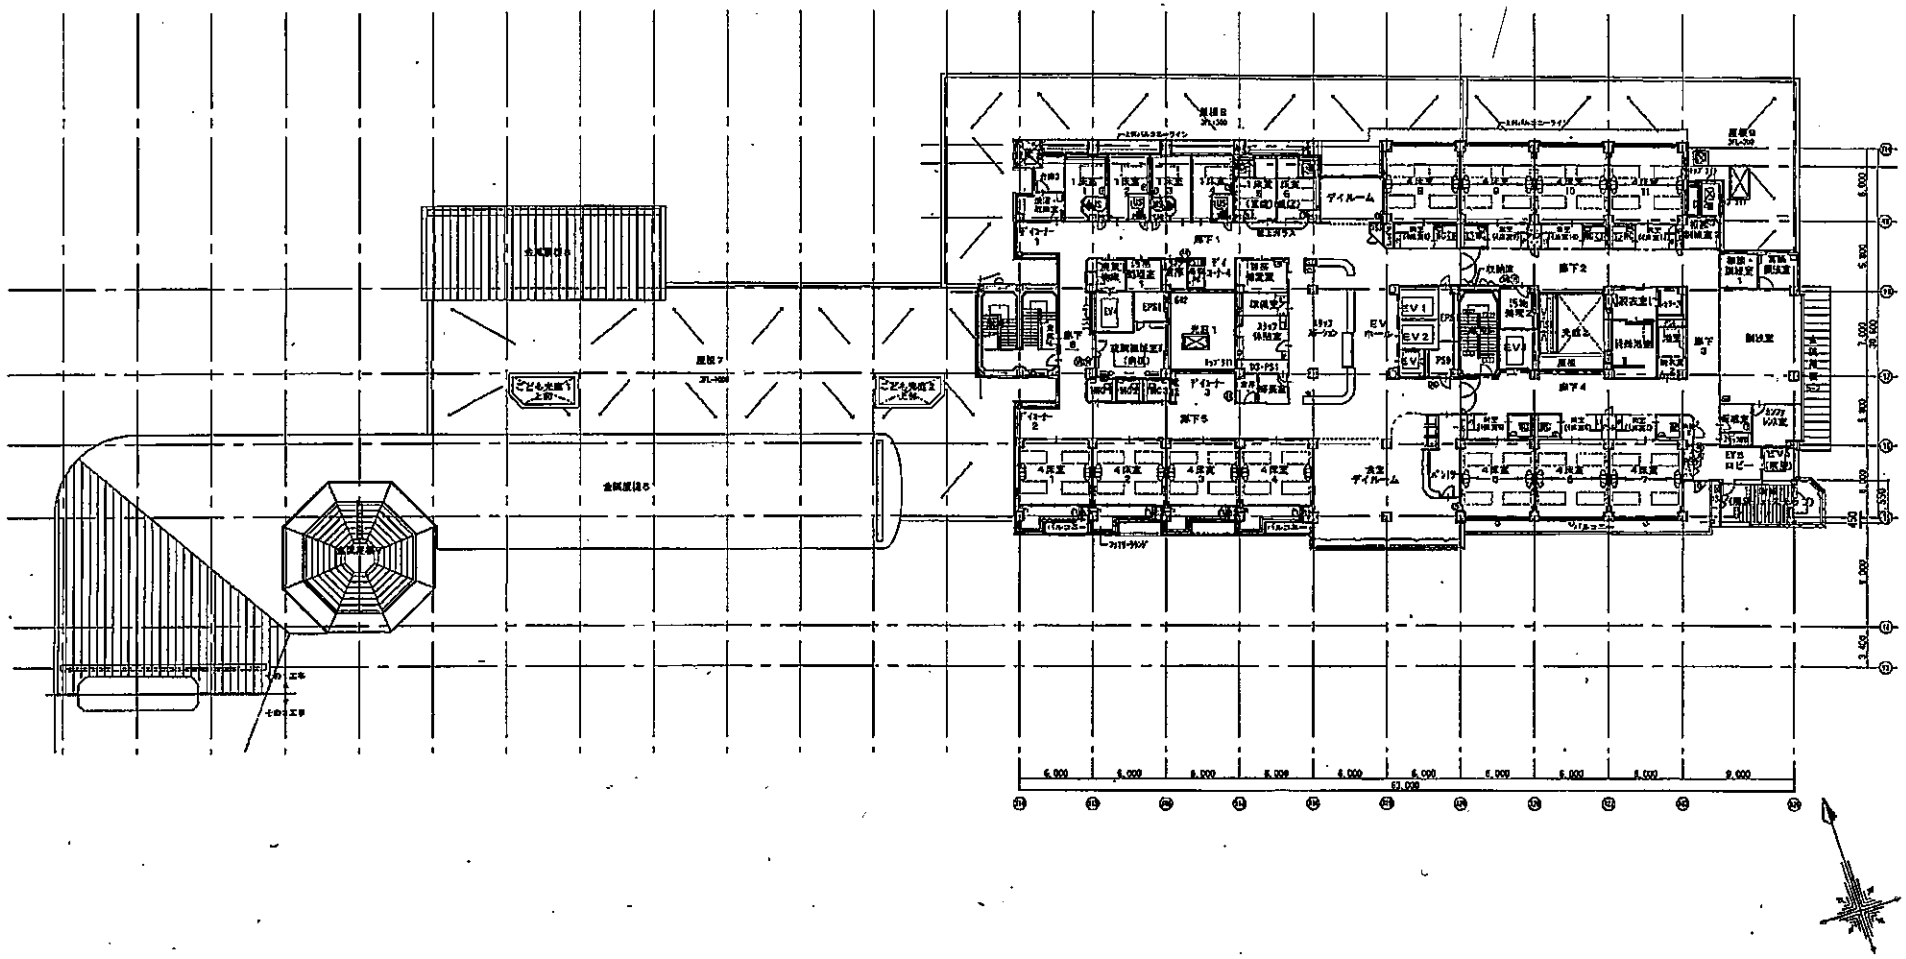


凡例		グレーチング		敷地境界線ライン		マンホール(SMH)					
		屋外ルーフドレイン		雨水スーマス(VP100・PH100)		手摺壁					
		中間ルーフドレイン		点検トップライト		小判型点検口(ソフト)		その1工事とその2工事の境目			
		屋内ルーフドレイン		アルミ製 W600 点検蓋(外断熱仕様)		排煙口(入り口)		その1工事＋その2工事			
		外部水栓		外部シャッター		地下し		(G)→(G1)			
		防火ダンパー(FD20)		屋内非常用 W600		屋根勾配		⑪から⑫ 立ち上がり=375mm			






		図面番号	G-18
		改訂番号	23
		作成日	2025.12

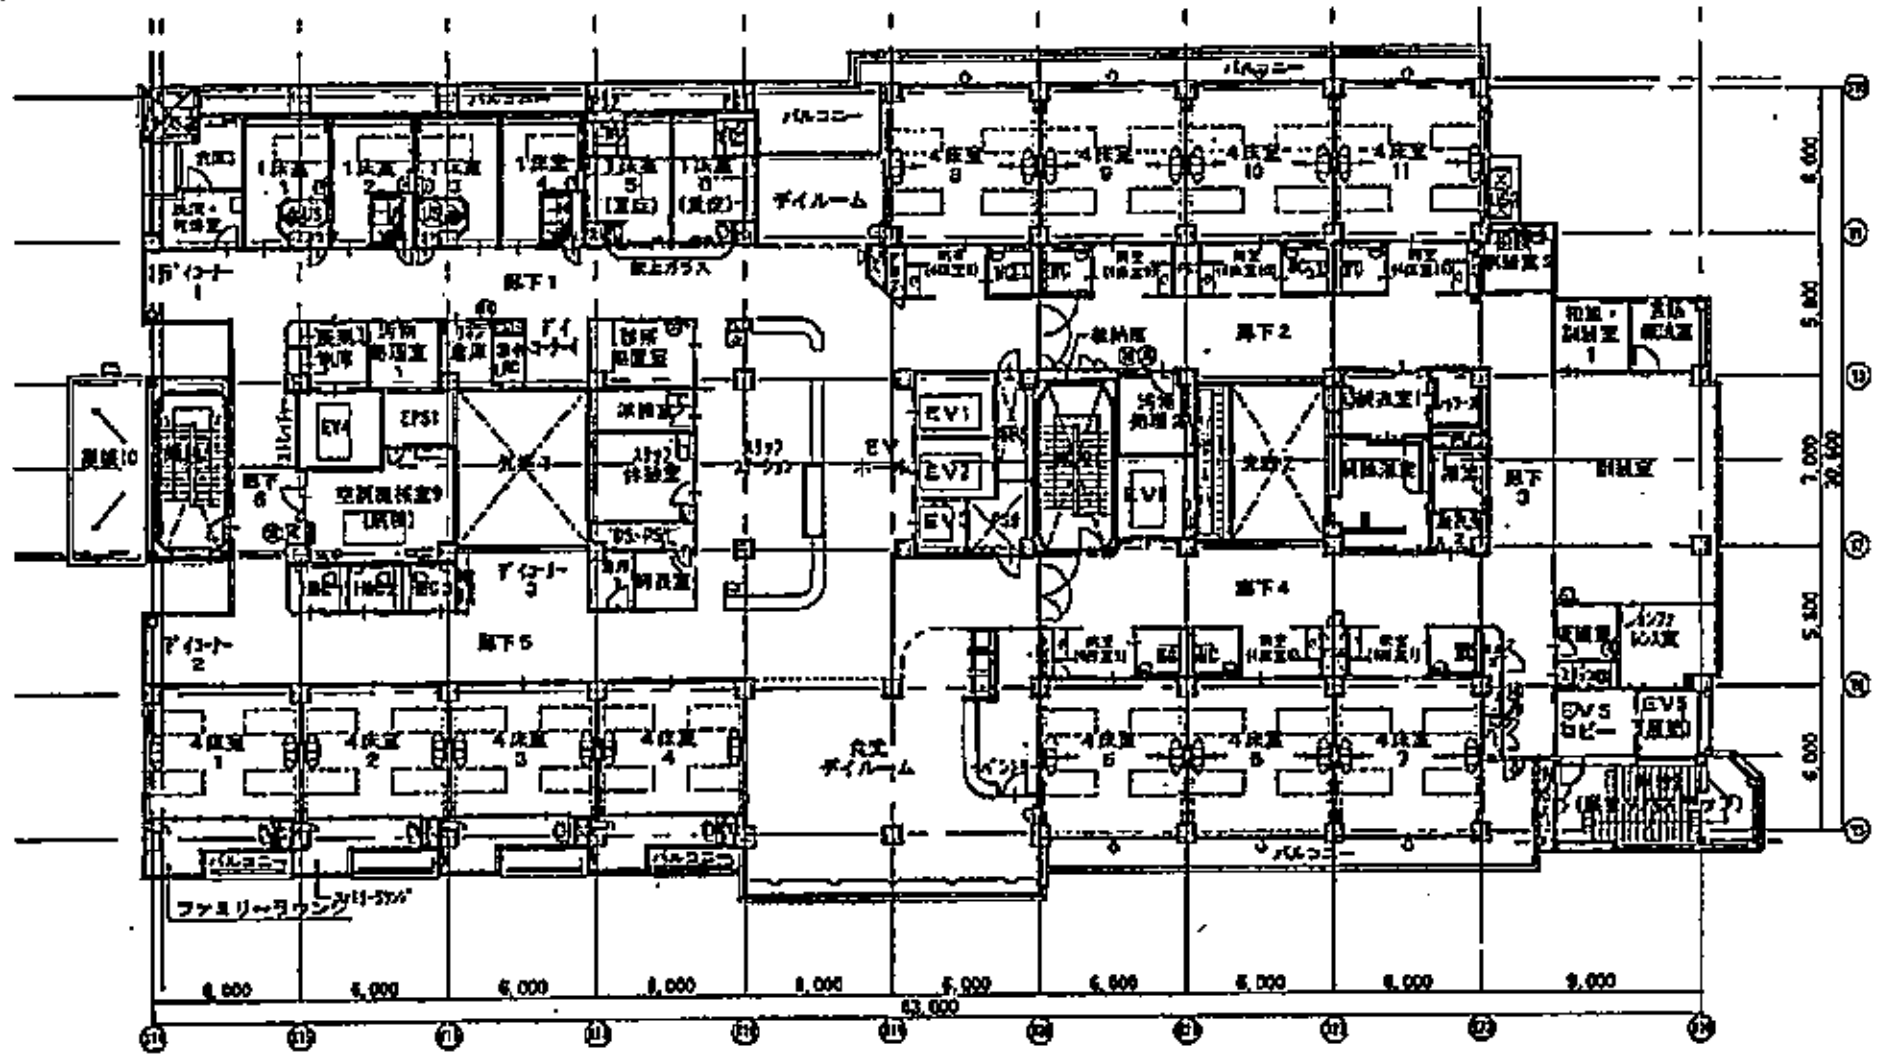


４階平面図

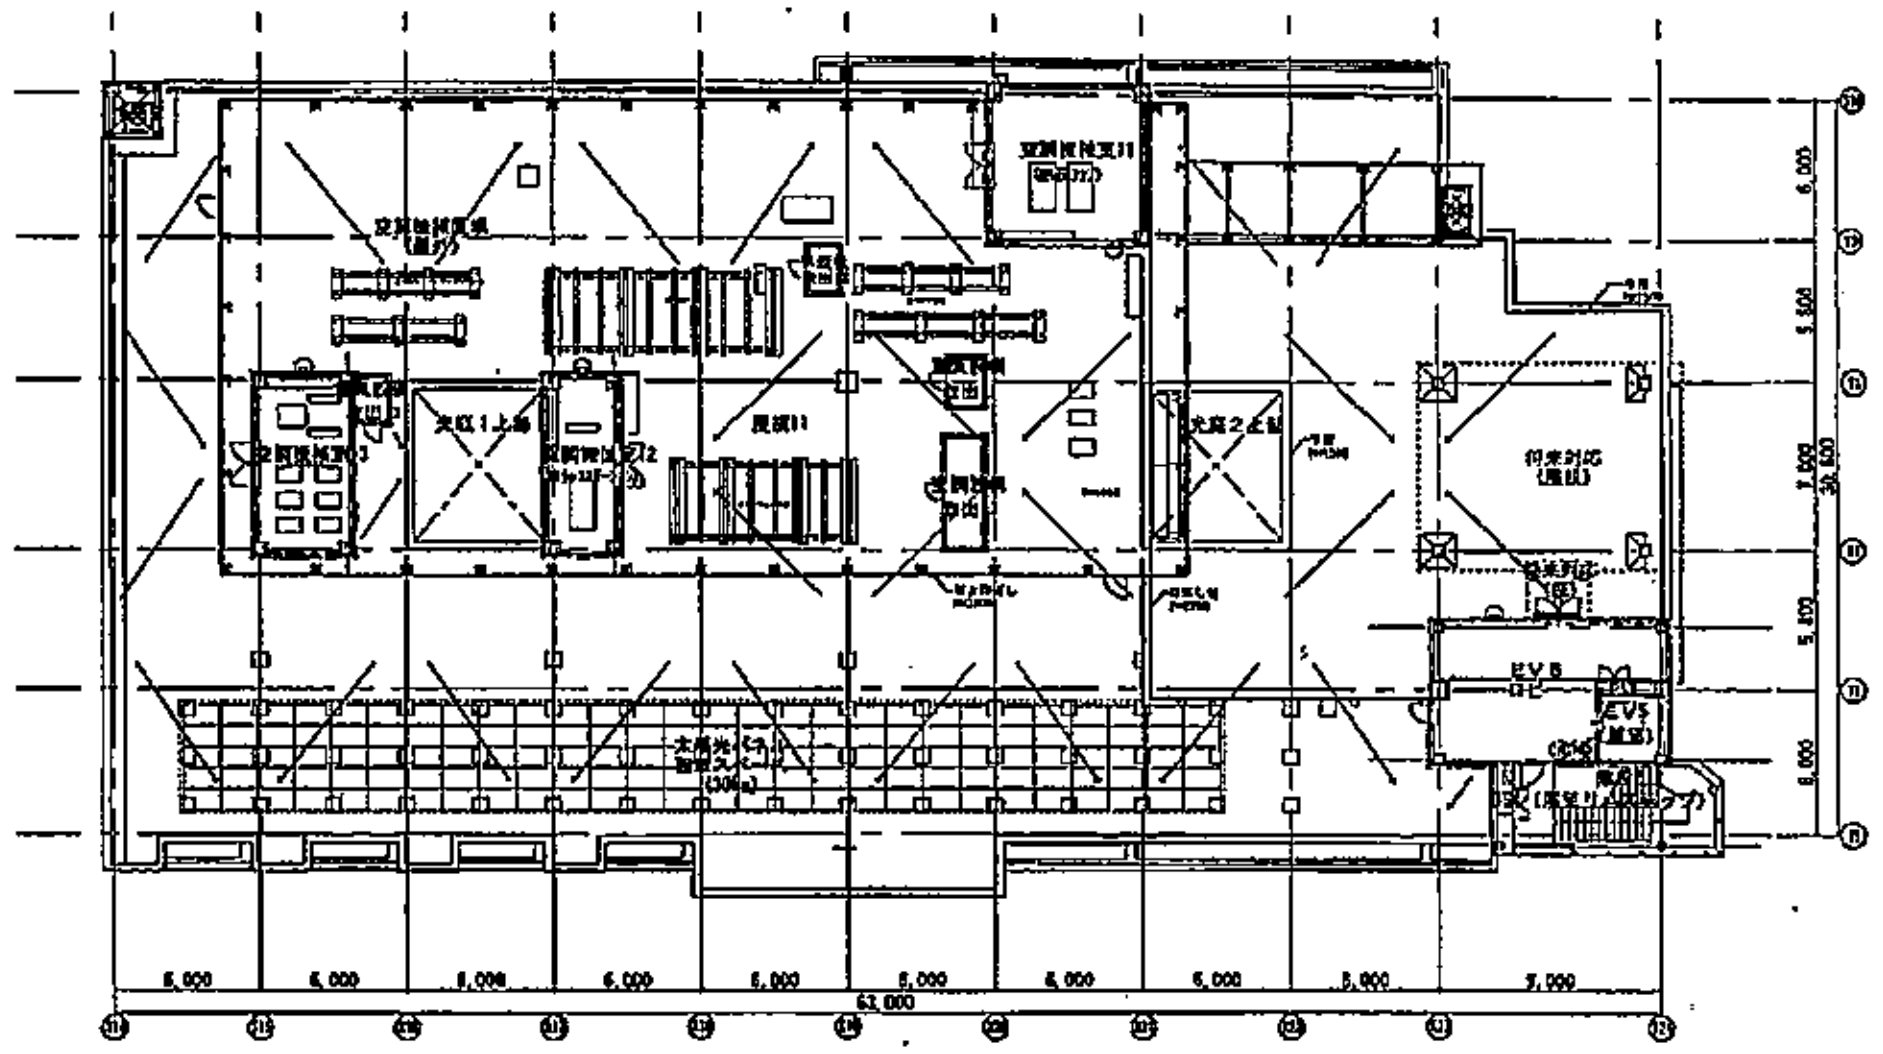


６階平面図

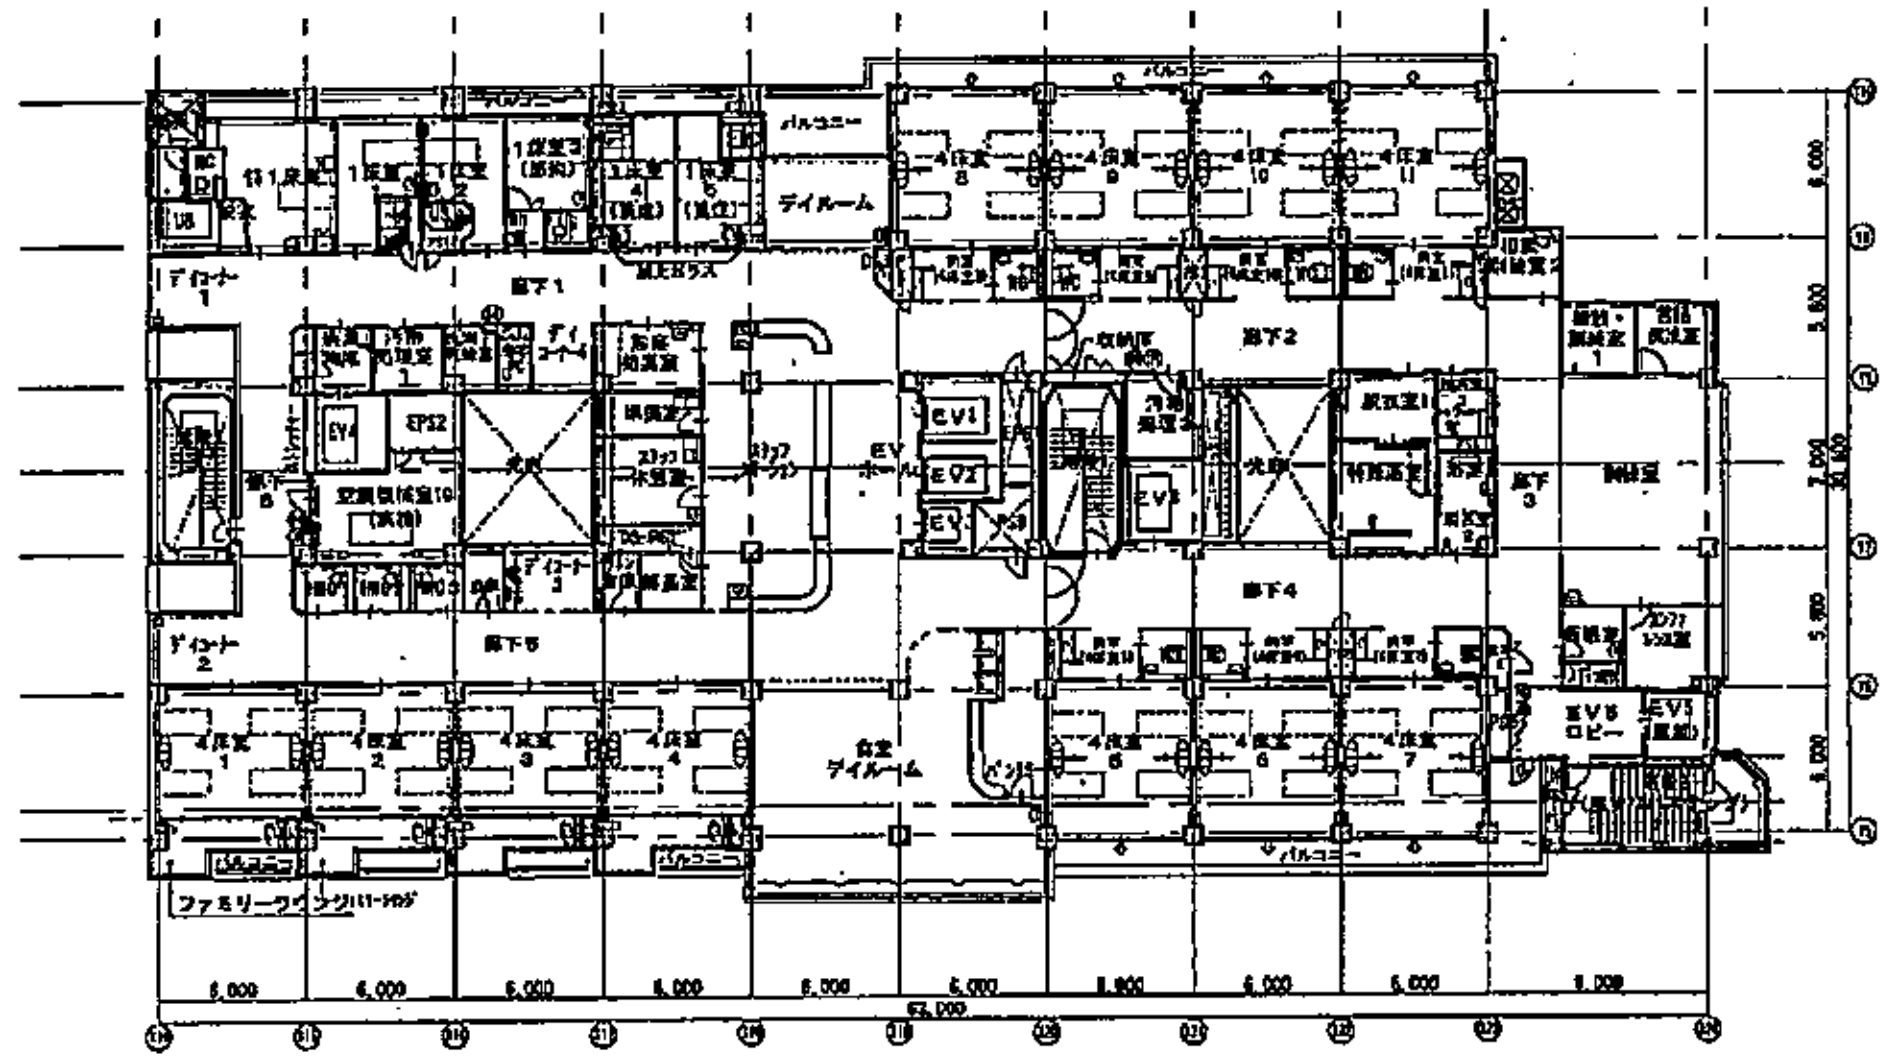

５階平面図

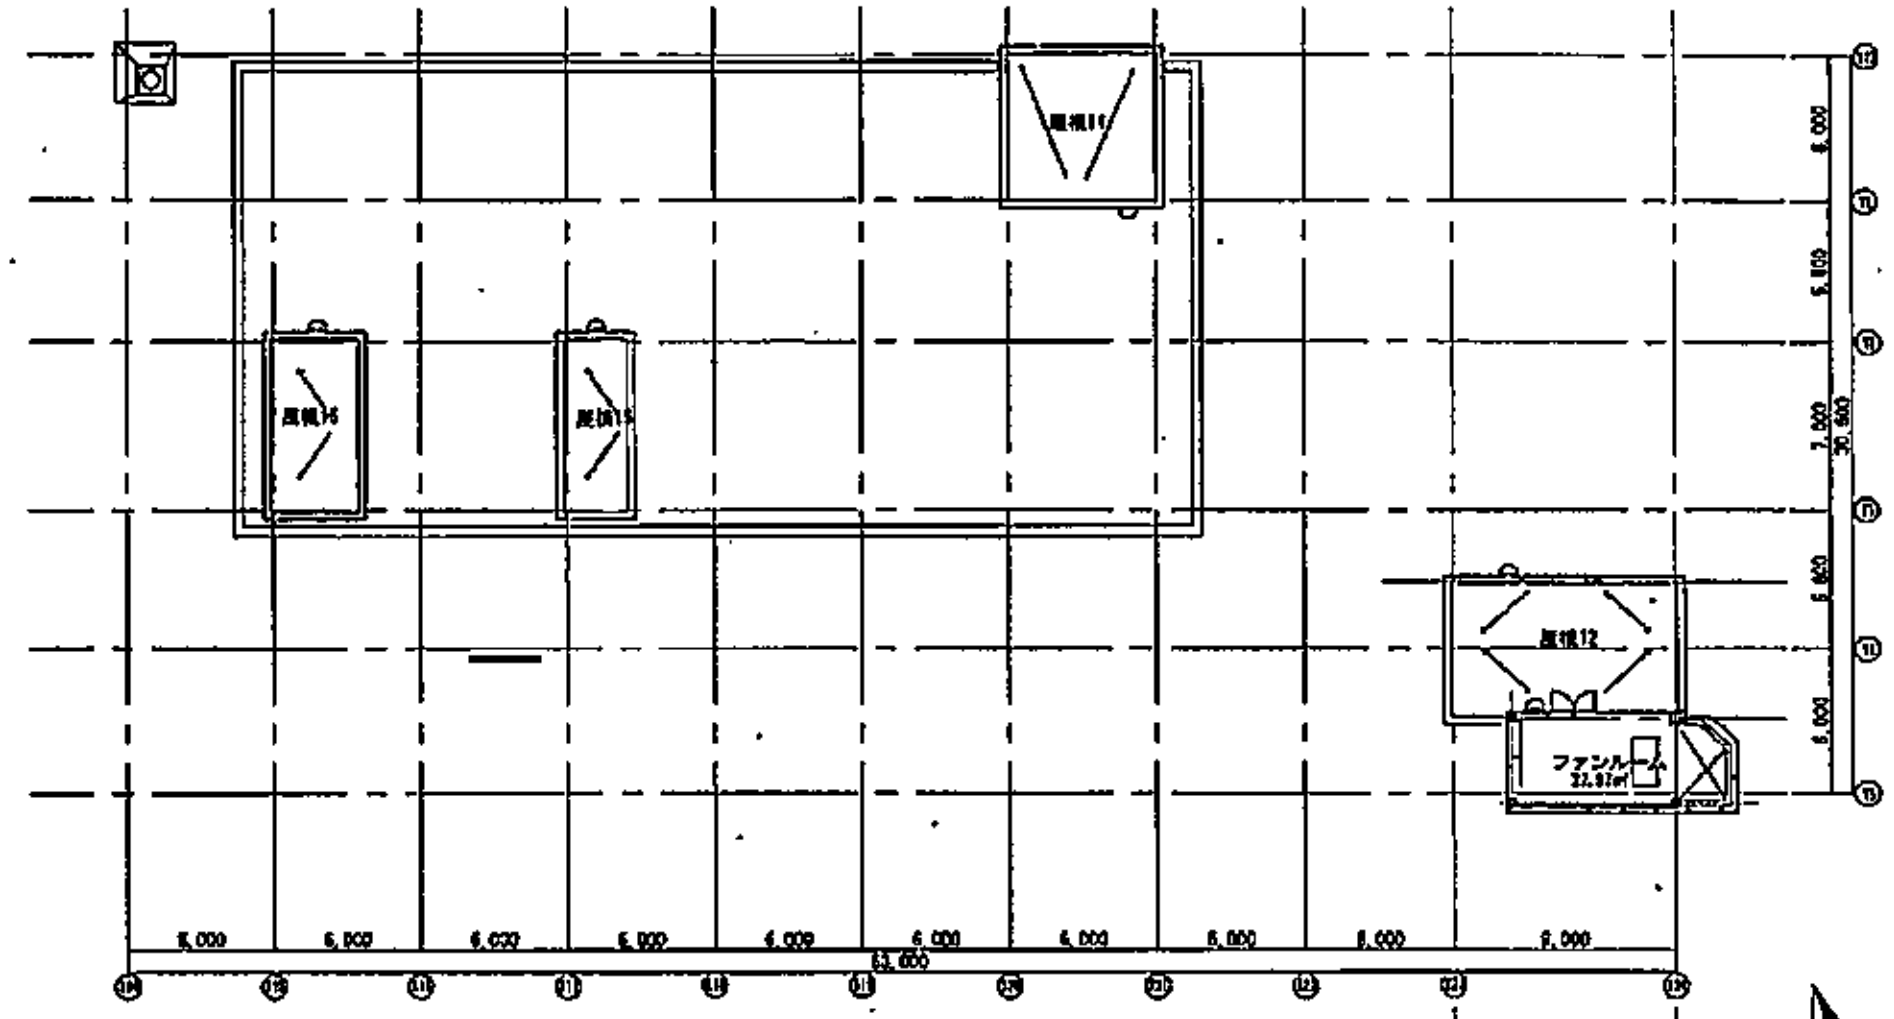


Ｒ階屋根伏図

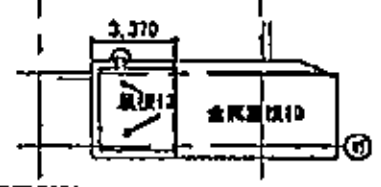


階段室２屋根伏図

佐藤総合計画・創建築事務所設計共同体	03774-010		G-19
株式会社 創建築事務所	４階～６階平面図	1/200(A1) 1/400(A3)	24
		H23.12	

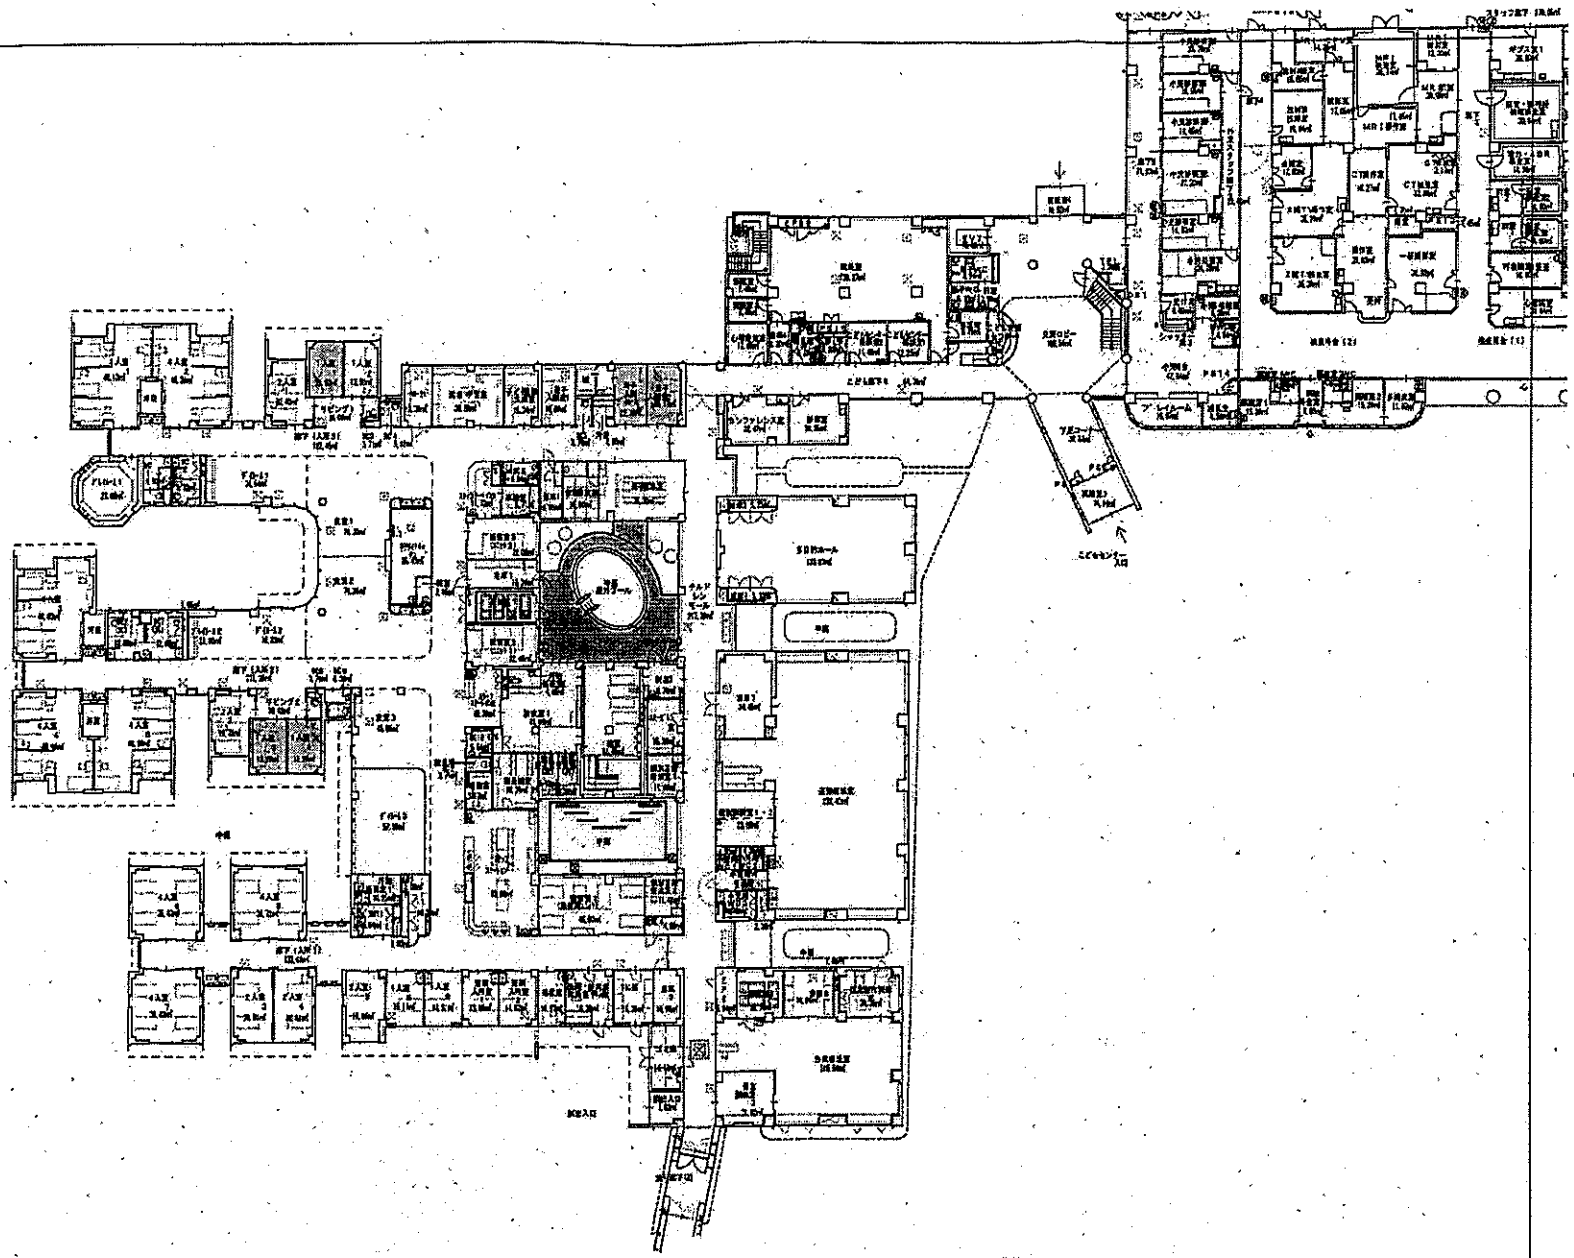


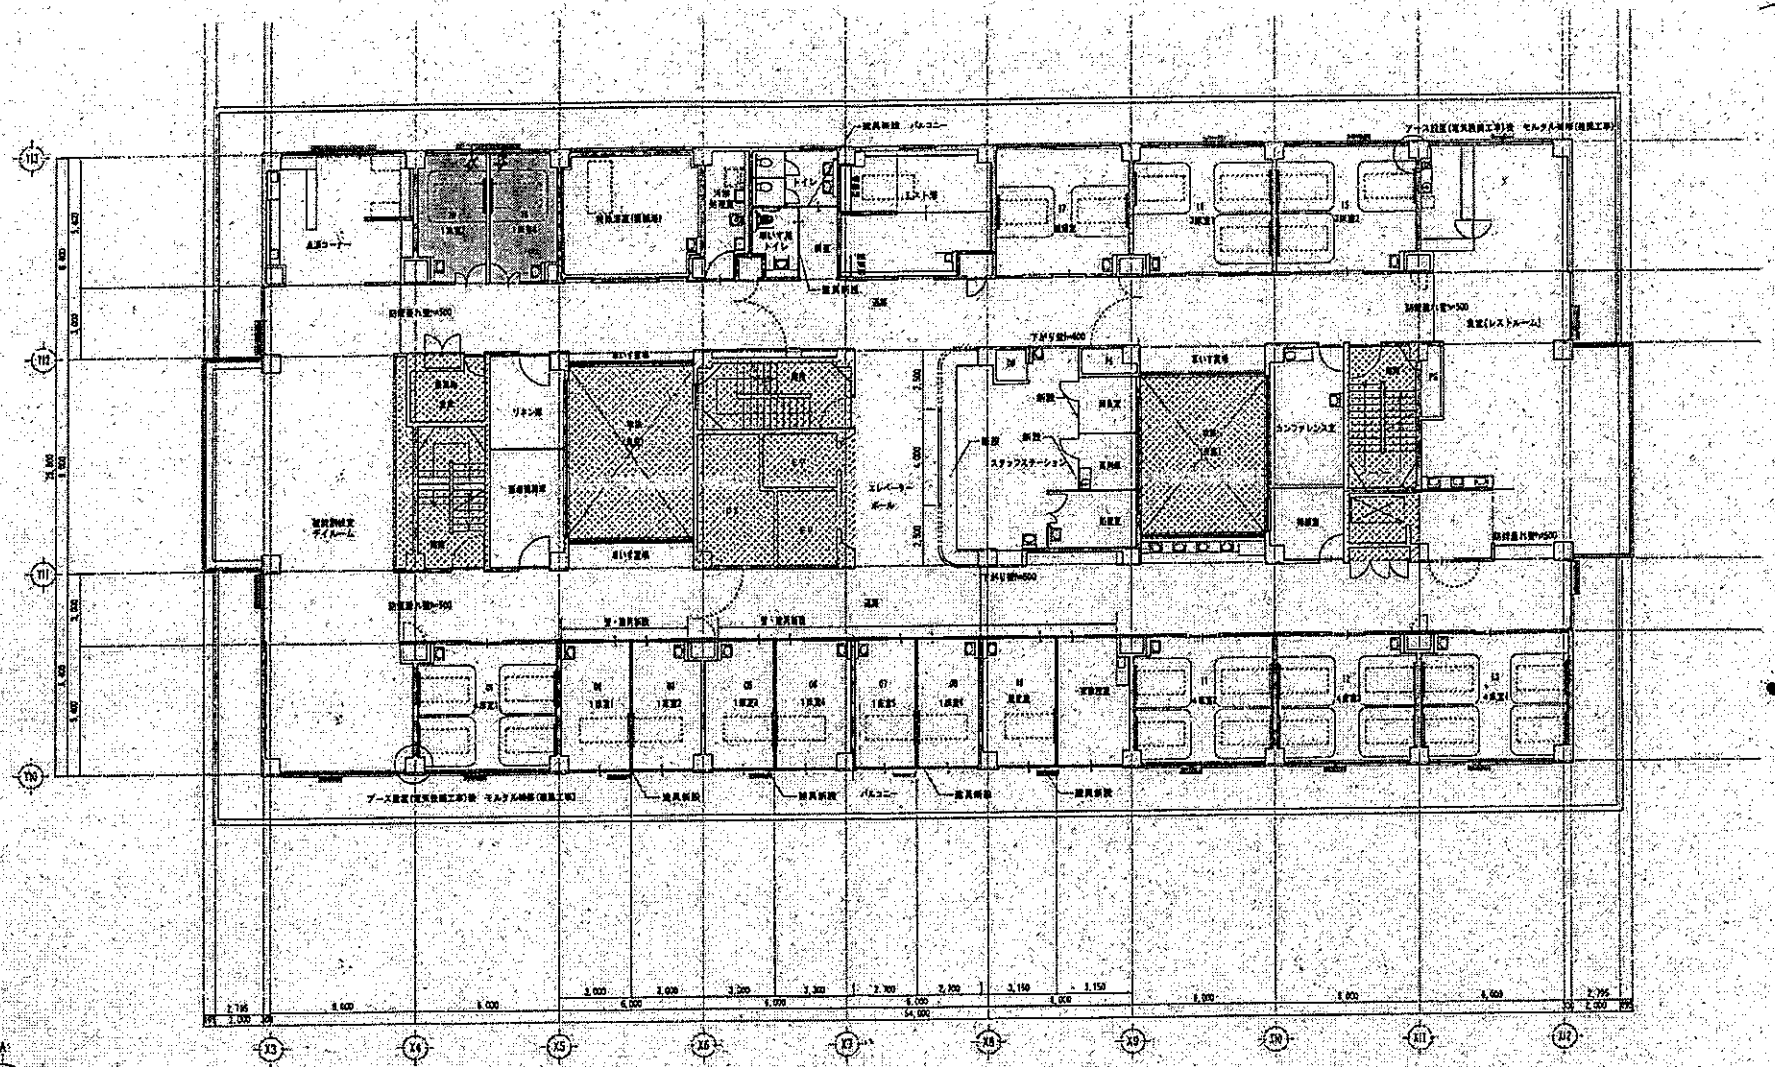

ARCHITECT&EXTENSION
AREX
一級建築士事務所
株式会社 アレックス

Memo

設計	Chkd.	Dwn.

工事名 富山県リハビリテーション病院・こども支援センター併設介護老人保健施設(仮称)新築工事

図面名 改修後5階平面図

H 29 8

Scale A1 1/100
A3 1/200

図面番号 A-10

設計者号